

Բնակավայրերի հասարակական կառուցապատման նշանակության հողամասի աճուրդ վաճառք

Լոտ	Անվանումը	Գտնվելու վայրը	Ծածկա գիրքը	Մակերեսը	Նպատակային նշանակությունը	Հողատեսակ	Գործառնական նշանակությունը	Մեկնարկային գինը	Սահմանափակումներ
1.	Հասարակական օբյեկտ կառուցելու	Սանահին Սարահարթ թաղամաս, Գայի փողոց, N 14/1	06-002-0150-0370	11.9	Բնակավայրերի	-	հասարակական կառուցապատման	60000 դրամ	չկա


Քաղաքաշինության գյուղատնտեսության  
և բնակահպանության բաժնի ղլխավոր  
մասնագետի պաշտոնակատար



Վ.Ս.Մինասյան

ԱՆԱԿԵՐԴԻ ՀԱՄԱՅՆՔԻ ԱՆԱԿԵՐԴԻ ՔԱՂԱՔԻ ՍԱՆՔԻՆ ՍԱՐԱՀԻՆ  
ԹԱՂԱՄԱՆ ԳԱՅԻ ՓՈՂՈՑ 14/1 ՓՈՍՏԱՅԻՆ ՀԱՏՑԵՌԲԱԾ ԳՐԱՆՑԿԱԾ

11.9 ՔԱՆ ԱՆԱԿԵՐԵՍՈՎ ՀՈՂԱՄԱՍԻ ԳԼԽԱԿՈՐ ՀԱՏԱԿԱԳԻԾ  
ԾԱՆԿԱԳԻՐ 06-002-0150-0370 ԱՆ 1:1000-002-0150-0370 ԱՆ 1:100

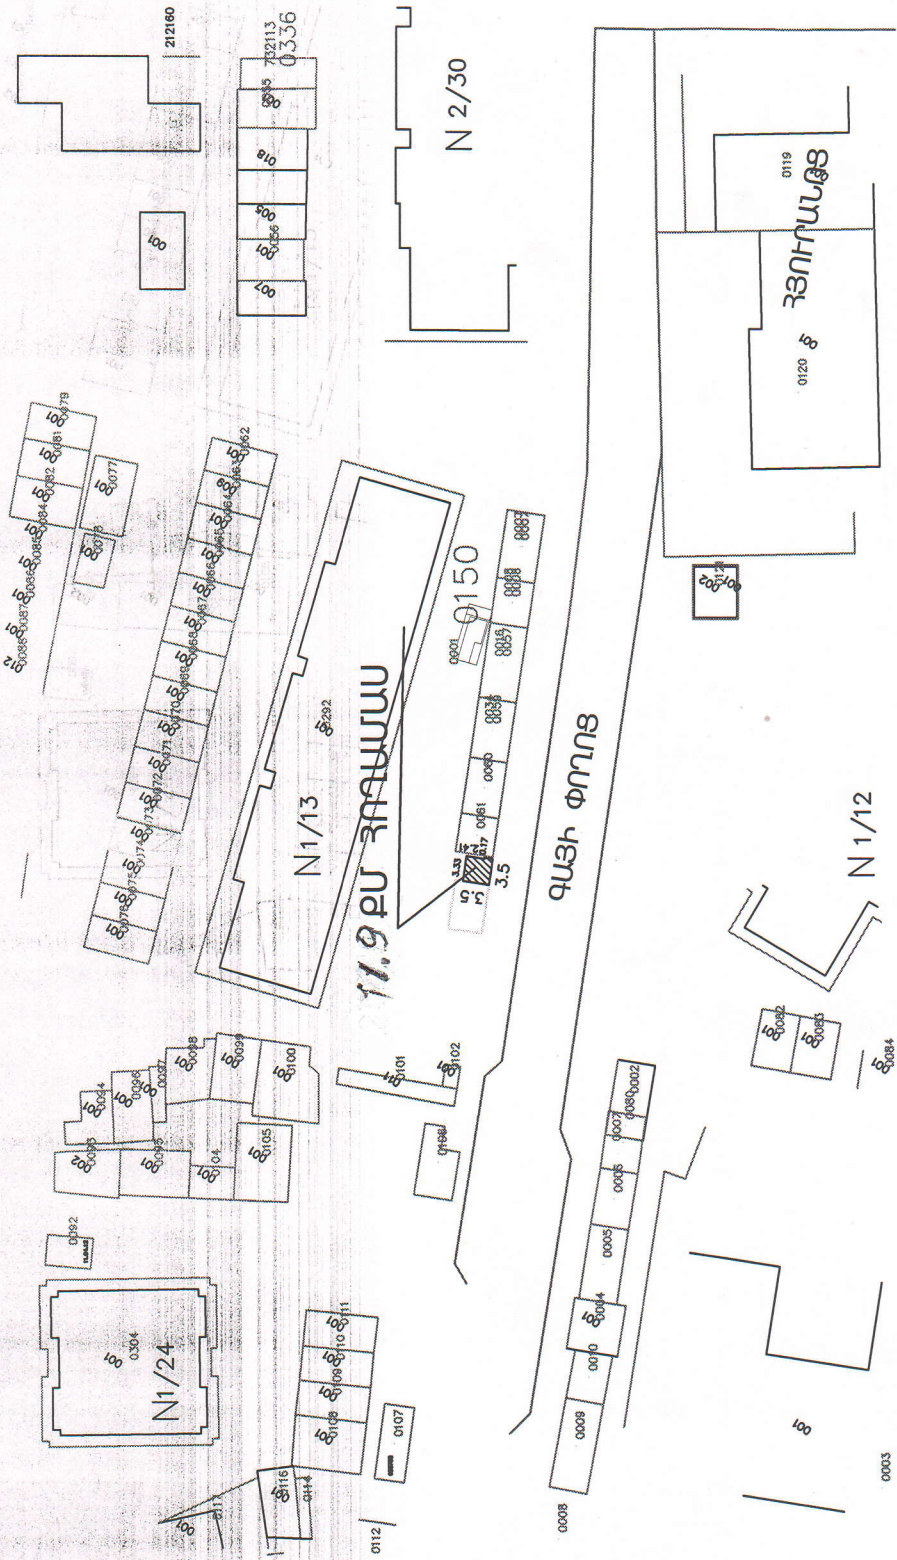

ՔՆՆԱՊԵՏՈՒԹՅԱՆ ԳՅՈՒՂԱՏՆՏԵՍՈՒԹՅԱՆ Ա  
ԲՆԱԿԱՐԿՈՒԹՅԱՆ ԲԱԺԻ ԱՌԱՋԱՏԱՐ ՄԱՍԿԵՏԻ  
ՊԵՏՈՒԿԱՆՍԱՐ Հ. ԱՄԱՐՅԱՆ

ԱՌԱՋԱՐԿՎՈՐ  
ՀՈՂԱՄԱՆ

