


ԱՆԱԿԵՐԴԻ ՀԱՄԱՅՆՔԻ ԱՔՈՐԻ ԳՅՈՐԴՈՒՄ 0248-0025 ԾԱՆԿԱԳՐՈՎ 0,41054 ՀԱ
 ՄԱԿԵՐԵՄՈՎ ԳՅՈՐԴԱՏՆԵՍԱԿԱՆ ՆՃԱՎԱԿՈՒԹՅԱՆ ՎԱՐԵԼԱՅՐՈՐԻ
 ԳԻՆԱԿՈՐ ՀԱՏԱԿԱԳԻԾ Մ 1:1000

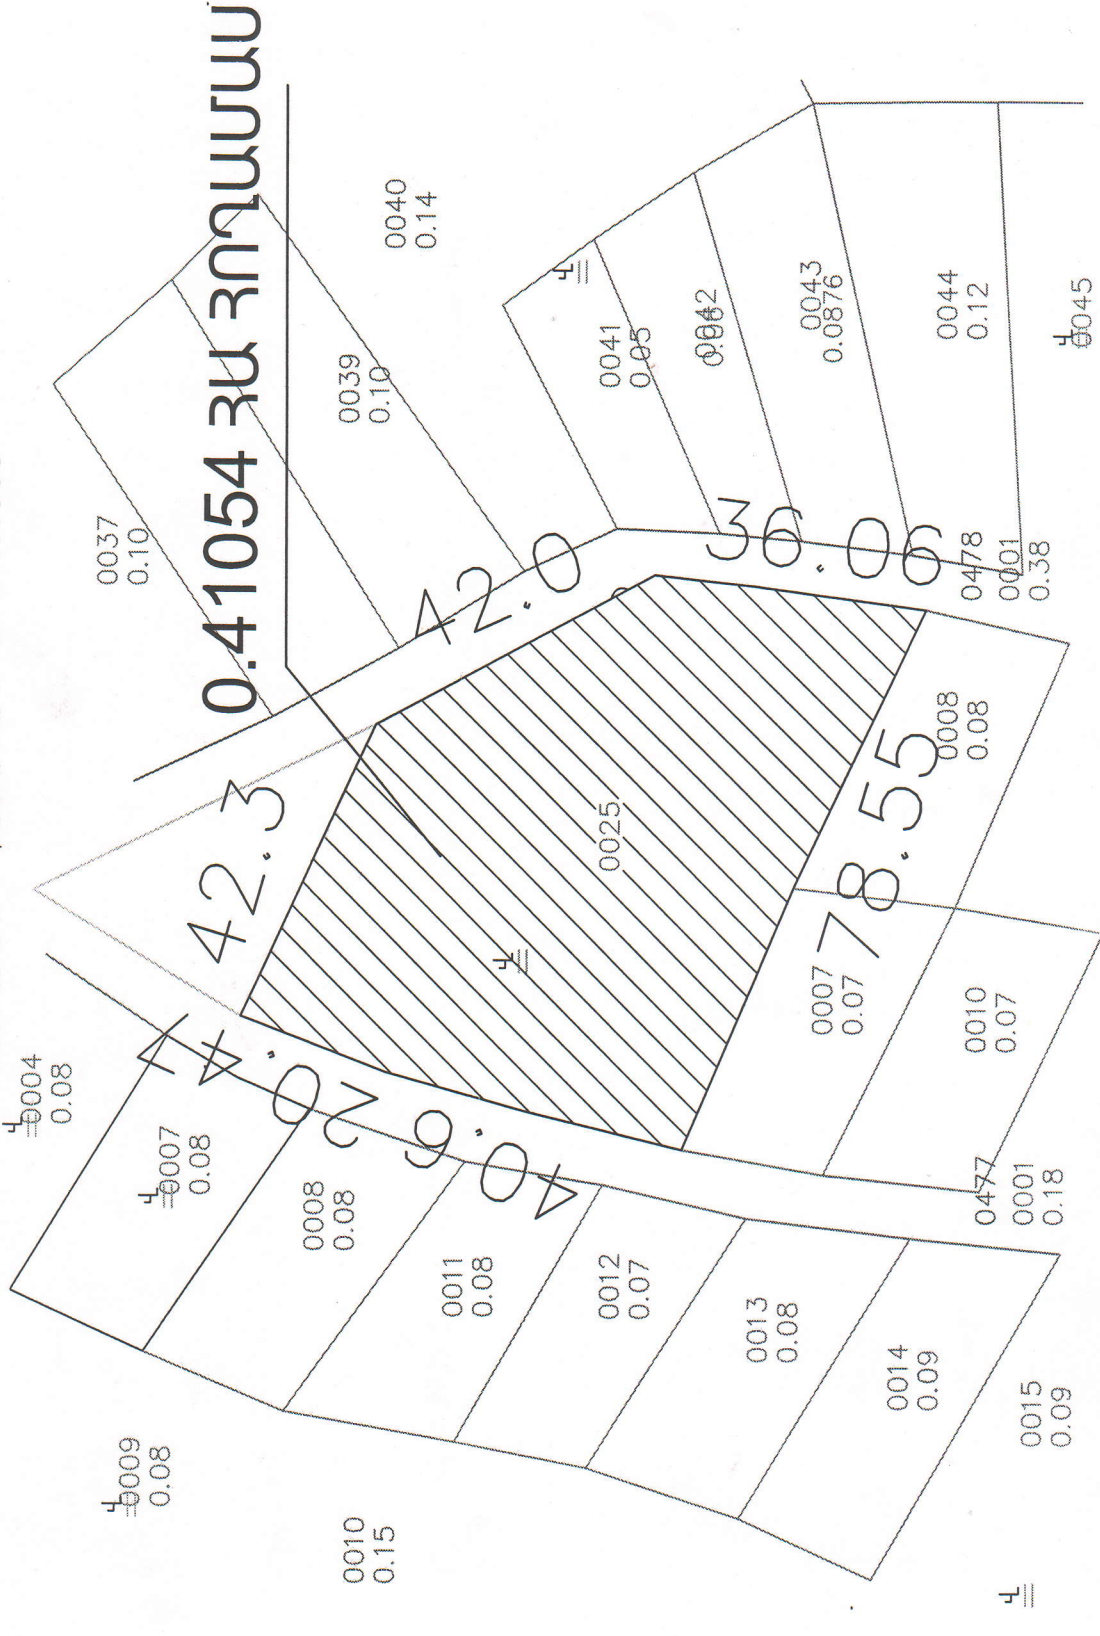


ՔԱՐՏԱՔՈՒՆՈՒԹՅԱՆ ԳՅՈՐԴԱՏՆԵՍՈՒԹՅԱՆ և
 ԲՆԱԿԱՐԿՆԱԿՈՒԹՅԱՆ ԲԱԺԻ ԱՌԱՋԱՏԱՐ ՄԱՄԼԱԳԵՏԻ
 ՊԱՇՏՈՆԱԿԱՏԱՐ Հ. ՆԱԶԱՐՅԱՆ

— ԱՌԱՋԱՐԿՎՈՐ
 ՀՈՂԱՄԱՍ



ԱՆԱԿԵՐԴԻ ՀԱՄԱՅՆՔԻ ԱՔՈՐԻ ԳՅՈՒՐՈՒՄ 0248-0026 ԾԱԾԿԱԳՐԿ 0,30195 ՀԱ
 ՄԱԿԵՐԵՄՈՎ ԳՅՈՒՐԱՏՆԵՍԱԿԱՆ ՆՃԱՆԱԿՈՒԹՅԱՆ ԿԱՐԵԼԱՅՐՈՒ
 ԳՆԱԿՈՐ ՀՍԱԿԱԳԻԾ Մ 1:1000

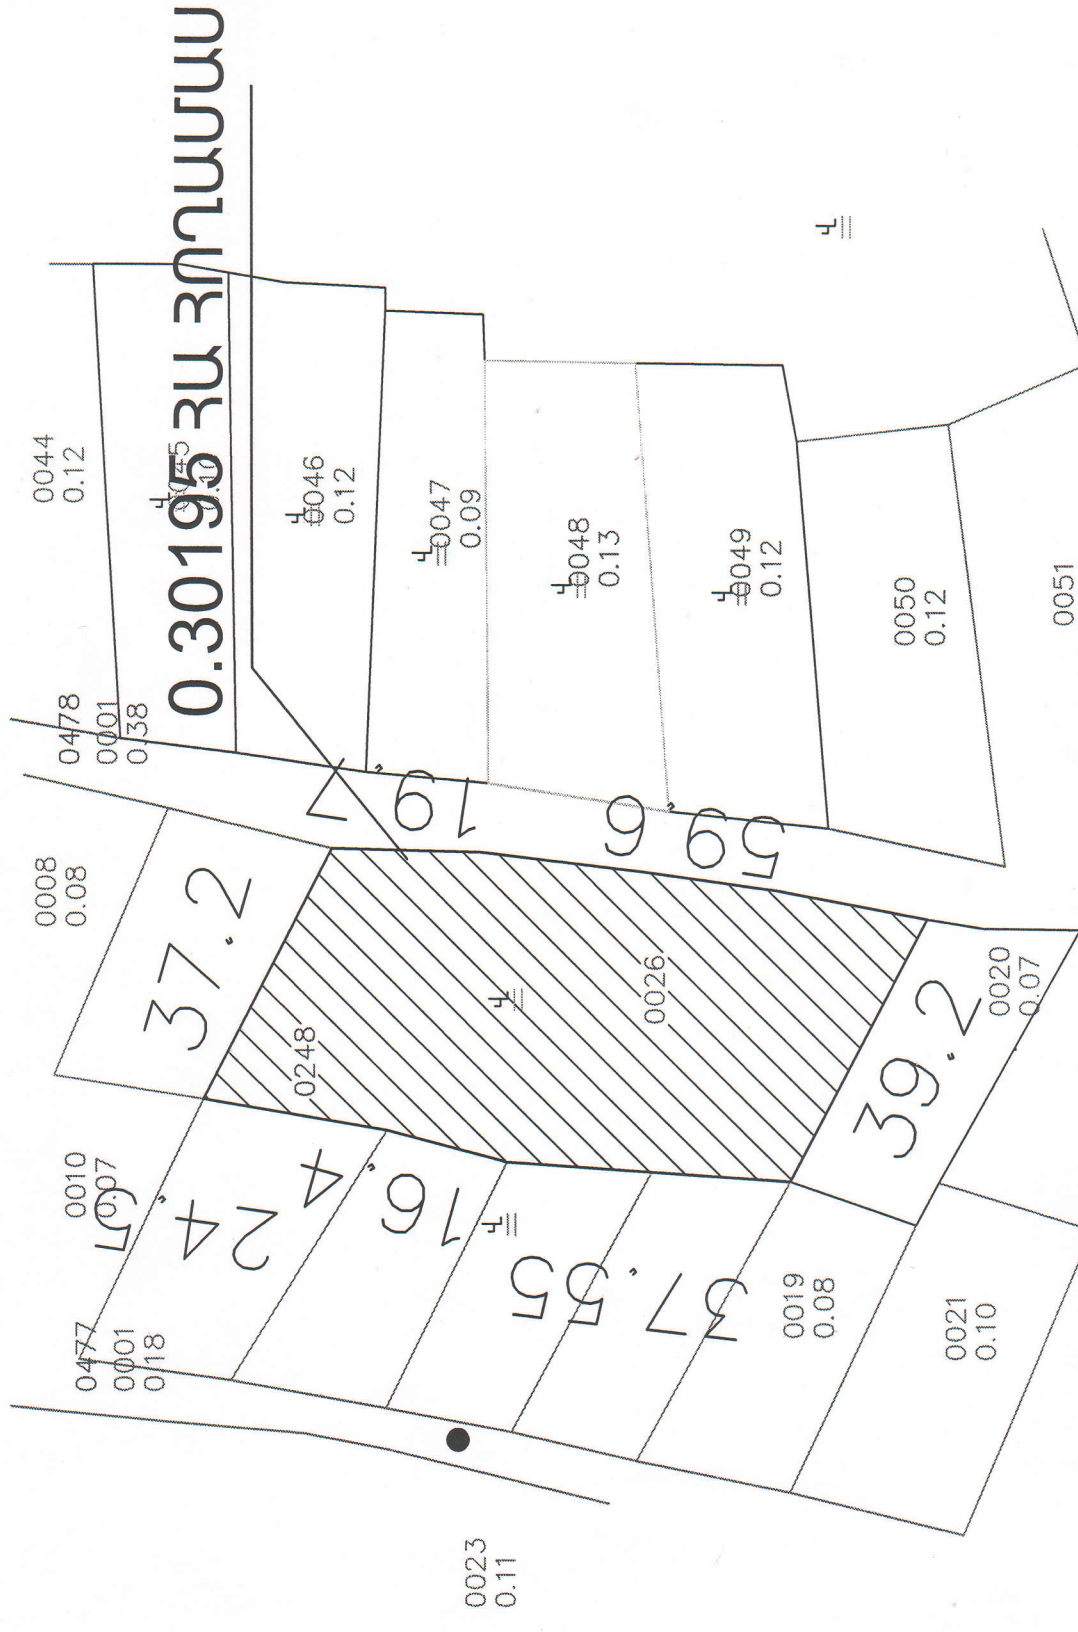

— ԱՌՋԱՐԿՈՐ ՀՈՂԱՄԱՍ
 0051 ԳՅՈՒՐԱՏՆԵՍԱԿԱՆ և ԲԱՆԱԿՈՒՄԱՆ ԲԱԺԻ ԱՊԱՋԱՐ ՄԱՍՆԱԳԵՏԻ ԴԱՏՈՒՆԱԿԱՍԱՐ 3, ՆԱԶԱՐՅԱՆ