

Ա Ղ Յ ՈՒ Ս Ա Կ

ԱԼԱՎԵՐԴՈՒ ՀԱՄԱՅՆՔԱՅԻՆ ՍԵՓԱԿԱՆՈՒԹՅՈՒՆ ՀԱՄԱՐՎՈՂ ԲՆԱԿԱՎԱՅՐԵՐԻ ԲՆԱԿԵԼԻ ԿԱՌՈՒՑԱՊԱՏՄԱՆ ՆՇԱՆԱԿՈՒԹՅԱՆ ՀՈՂԱՄԱՍԵՐԻ ԱՃՈՒՐԴ-ՎԱՃԱՌՔԻ


Լոտ	Անվանումը	Գտնվելու վայրը	Ծածկագիրը	Մակերեսը /քմ/	Նպատակային նշանակությունը	Հողատեսք	Գործառնական նշանակությունը	Մեկնարկային գինը	Սահմանափակումները
1.	Բնակելի կառուցապատման	Սանահին Սարահարթ թաղամաս, N 1/7 շենքի արևելյան մաս	06-002-0151-0001-ից	146.3	Բնակավայրերի	-	Բնակելի կառուցապատման	365 750 դրամ	չկա
2.	Ավտոտնակ կառուցելու	Սանահին Սարահարթ թաղամաս, N 2/32 շենքի արևելյան մաս	06-002-0054-0001-ից	26.0	Բնակավայրերի	-	Բնակելի կառուցապատման	65 000 դրամ	չկա

ՔԱՂԱՔԱՇԻՆՈՒԹՅԱՆ, ԳՅՈՒՂԱՏՆԵՍՈՒԹՅԱՆ ԵՎ ԲՆԱՊԱՀՊԱՆՈՒԹՅԱՆ ԲԱԺՆԻ ԳԼԽԱՎՈՐ ՄԱՍՆԱԳԵՏԻ ՊԱՇՏՈՆԱԿԱՏԱՐ՝



Վ. ՄԻՆԱՍՅԱՆ


ԱՆԱԿԵՐԴԻ ՀԱՄԱՅՆՔԻ ԱՆԱԿԵՐԴԻ ՔԱՂԱՔԻ ԱՆԱՅԻՆ ՍԱՐԱՀԱՐԹ ԹԱՂԱՄԱՍԻ 1/7
 ԾԵՆՔԻ ԱՐԵՎԵԼՅԱՆ ՄԱՍԻՄ 146.3 ՔՄ ՄԱԿԵՐԵՍՈՎ ՀՈՂԱՄԱՍԻ ԳԻՆԱԿՈՐ
 ՀԱՏԱԿԱԳԻԾ Մ 1:1000

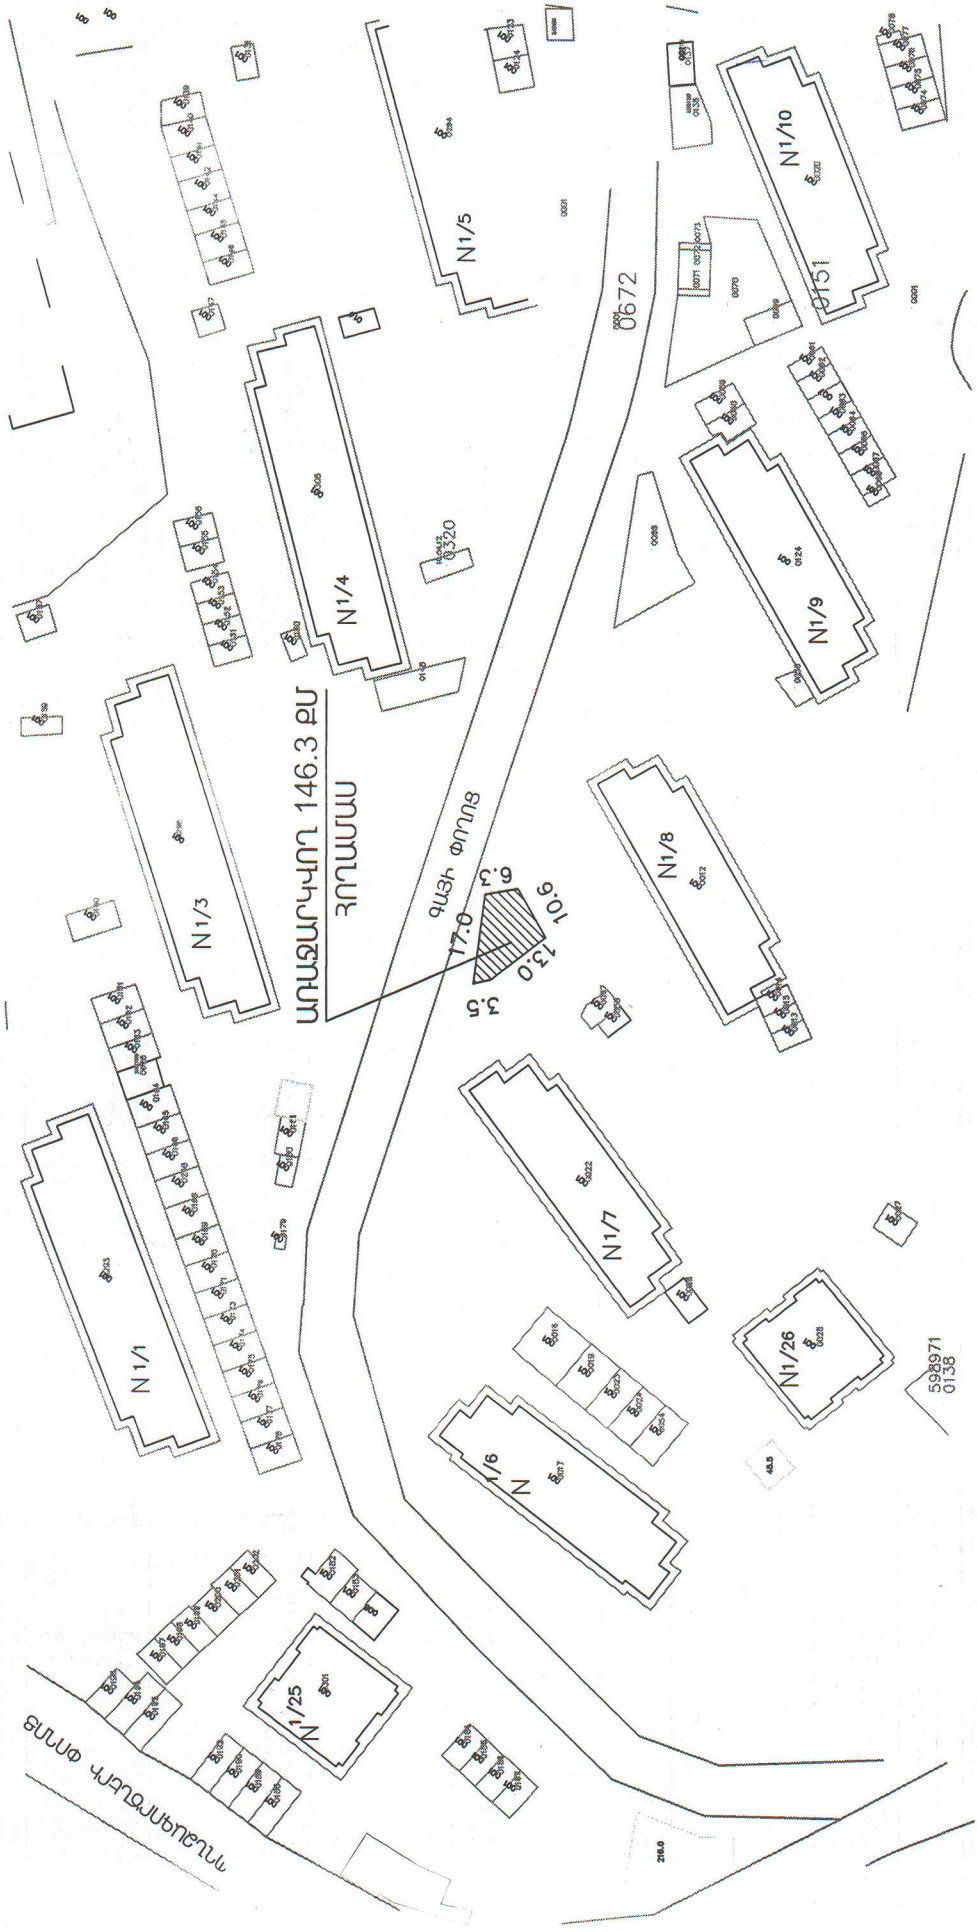

— ԱՌԱՋԱՐԿՎՈՐ
 ՀՈՂԱՄԱՍ


ՔԱՂԱՔԱՇԻՆՈՒԹՅԱՆ ԳՅՈՒՂԱՏՆՏԵՍՈՒԹՅԱՆ և
 ԲՆԱԴԱՐԱՆՈՒԹՅԱՆ ԲԱԺԻ ԱՌԱՋԱՐԿԻ ՄԱՍԻՄԻ
 ՊԱՇՏՆԱԿԱՆՍԱՐ Հ. ՆԱԶԱՐՅԱՆ

ԱՆԱԿԵՐԴԻ ՀԱՄԱՅՆՔԻ ԱՆԱԿԵՐԴԻ ՔԱՂԱՔԻ ՄԱՆԱԻՆ ՄԱՐԱՀԱՐԹ
 ԹԱՂԱՄԱՍ 2/32 ԵՆՔԻ ԱՐԵՎԵԼՅԱՆ ՄԱՍԻՄ ԱԿՏՈՏՆԱԿ ԿԱՌՈՒՑԵԼՈՒ
 ՀԱՄԱՐ ԱՌԱՋԱՐԿՎՈՐ 26.0ՔՄ ՄԱԿԵՐԵՍՈՎ ՀՈՂԱՄԱՍԻ ԳԼԽԱԿՈՐ
 ՀԱՏԱԿԱԳԻԾ Մ 1:1000

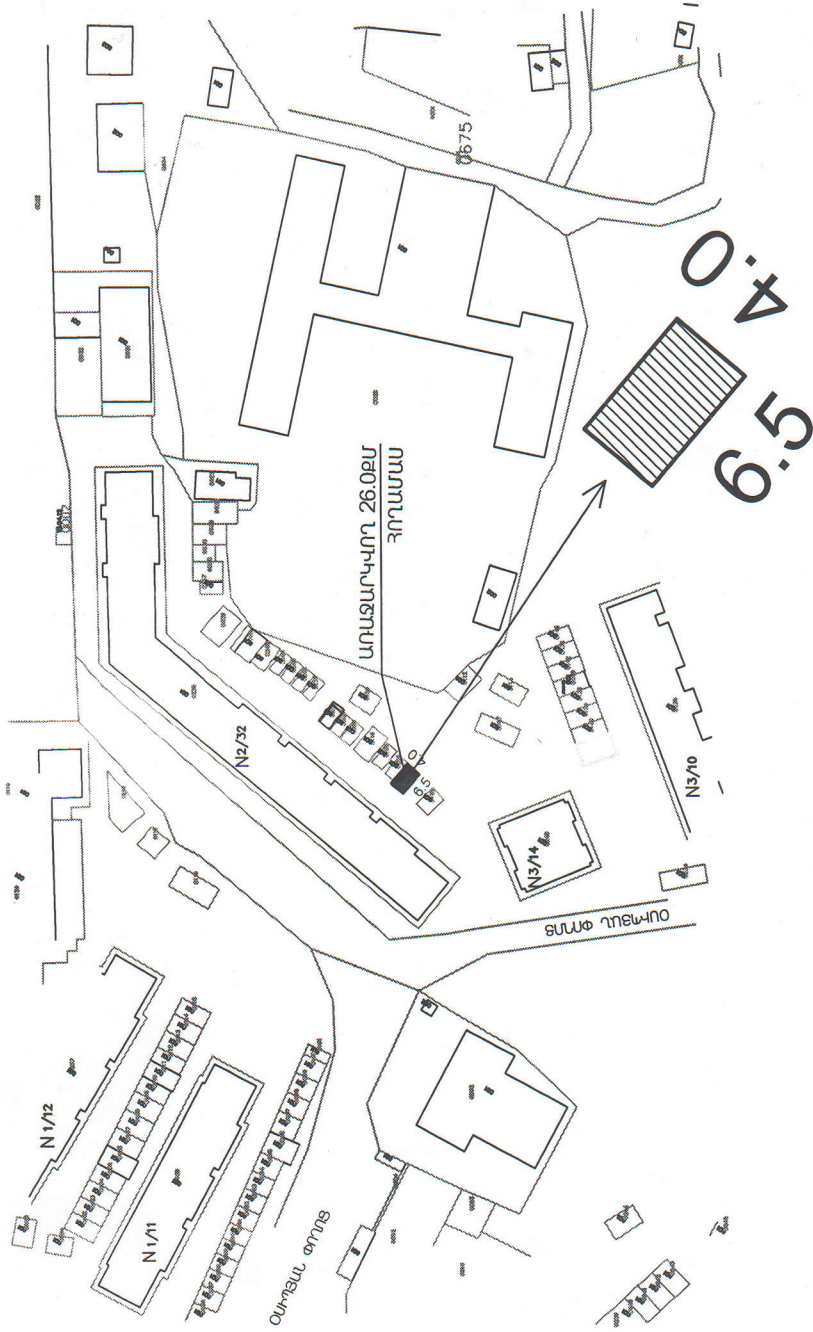

ԱՌԱՋԱՐԿՎՈՐ
 ՀՈՂԱՄԱՍ

ՔԱՂԱՔԱՆՇԻՆՈՒԹՅԱՆ, ԳՅՈՒՐԱՏՆՏԵՍՈՒԹՅԱՆ և
 ԲՆԱԳԱՐՊԱՆՈՒԹՅԱՆ ԲԱԺԻ ԱՌԱՋԱՍԱՐ ՄԱՍՆԱԳԵՏԻ
 ՊԱՇՏՈՆԱԿԱՍԱՐ Հ. ՆԱԶԱՐՅԱՆ

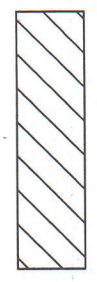

[Handwritten signature]