


ԼՈՌՈՒ ՄԱՐԶԻ ԱՆԱԿԵՐԻ ՀԱՄԱՅՆՔԻ ԿԱՏԱՃԿՈՒՄ ԳՅՈՒՂՈՒՄ 06-054-0021-0002  
ԾԱՃԿԱԳՐՈՎ 511.9 ՔՄ ՄԱԿԵՐԵՍՈՎ ԱՆԱՄԱԳՈՒՄ և ՉՔԱՂԵՑՐԱԾ 0.2604 ՀԱ  
ՀՈՂԱՄԱՍԻ ԳԻՆԱԿՈՐ ՀԱՏԱԿԱԳԻԾ Մ 1:1000

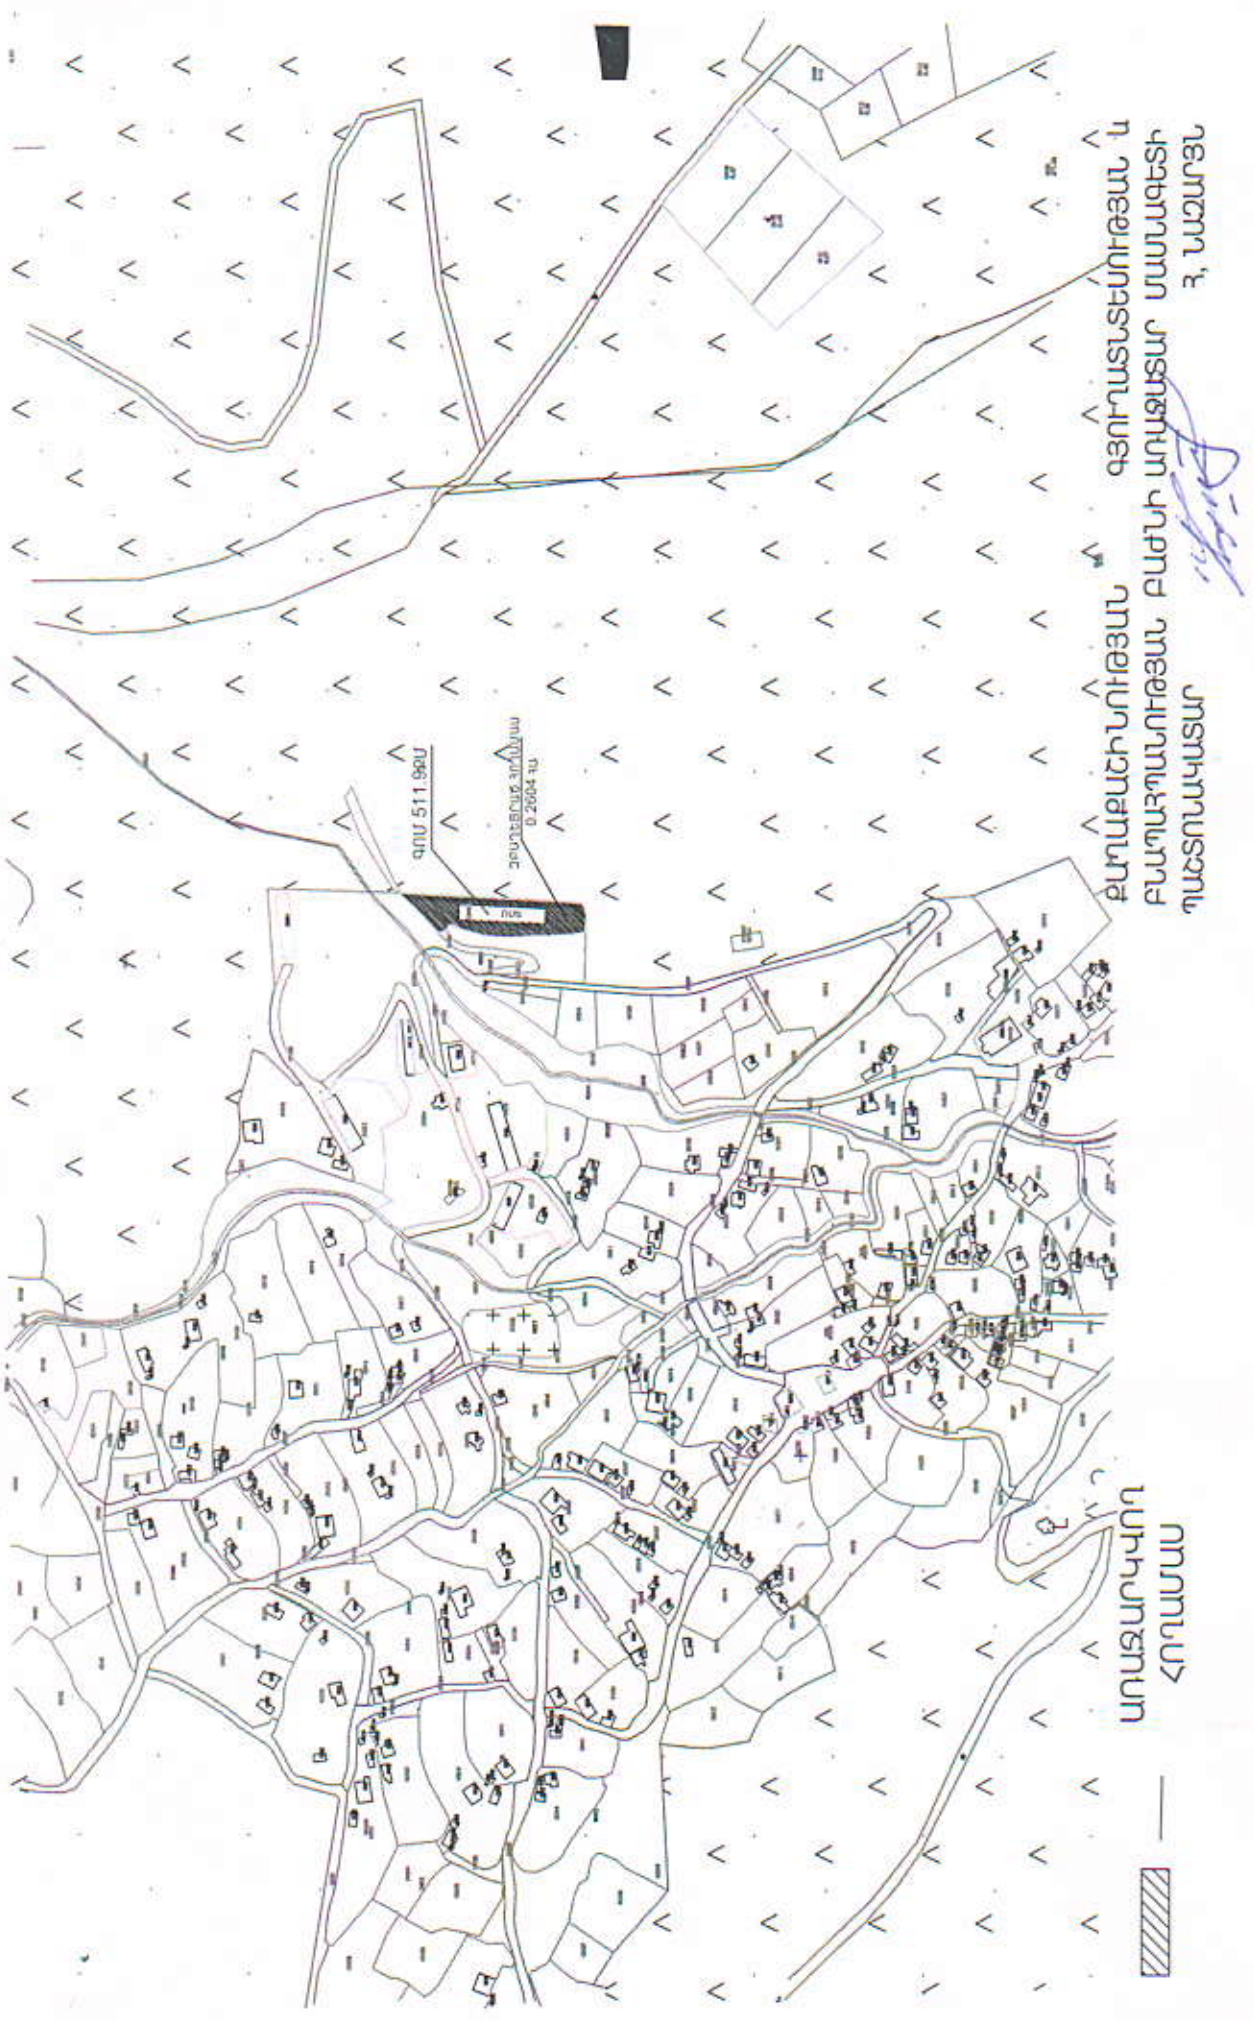

ՔՈՒՆՍՏԱՆԻ ՀՈՂԱՄԱՍ ԳՅՈՒՂԱՆՏԵՍՈՒԹՅԱՆ և  
ԲՆԱԴԱՐՊԱՆՈՒԹՅԱՆ ԲԱԺԻ ԱՊԱՅԱՏԱՐ ՄԱՍՆԱԳԵՏԻ  
ՊԱՇՏՈՆԱԿԱՏԱՐ 3, ՆԱԶԱՐՅԱՆ