


ԼՈՒՐԻ ՄԱՐԶԻ ԱՆԱԿԵՐԴԻ ՀԱՄԱՅՆՔԻ ԱՔՈՐԻ ԳՅՈՒՂՈՒՄ 0225-0163 ԾԱԾԿԱԳՐԻՑ
800,3 ՔՄ ՄԱԿԵՐԵՏՈՎ ՀՈՂԱՄԱՍԻ ԳԼԽԱԿՈՐ ՀԱՏԱԿԱԳԻԾ Մ 1:1000

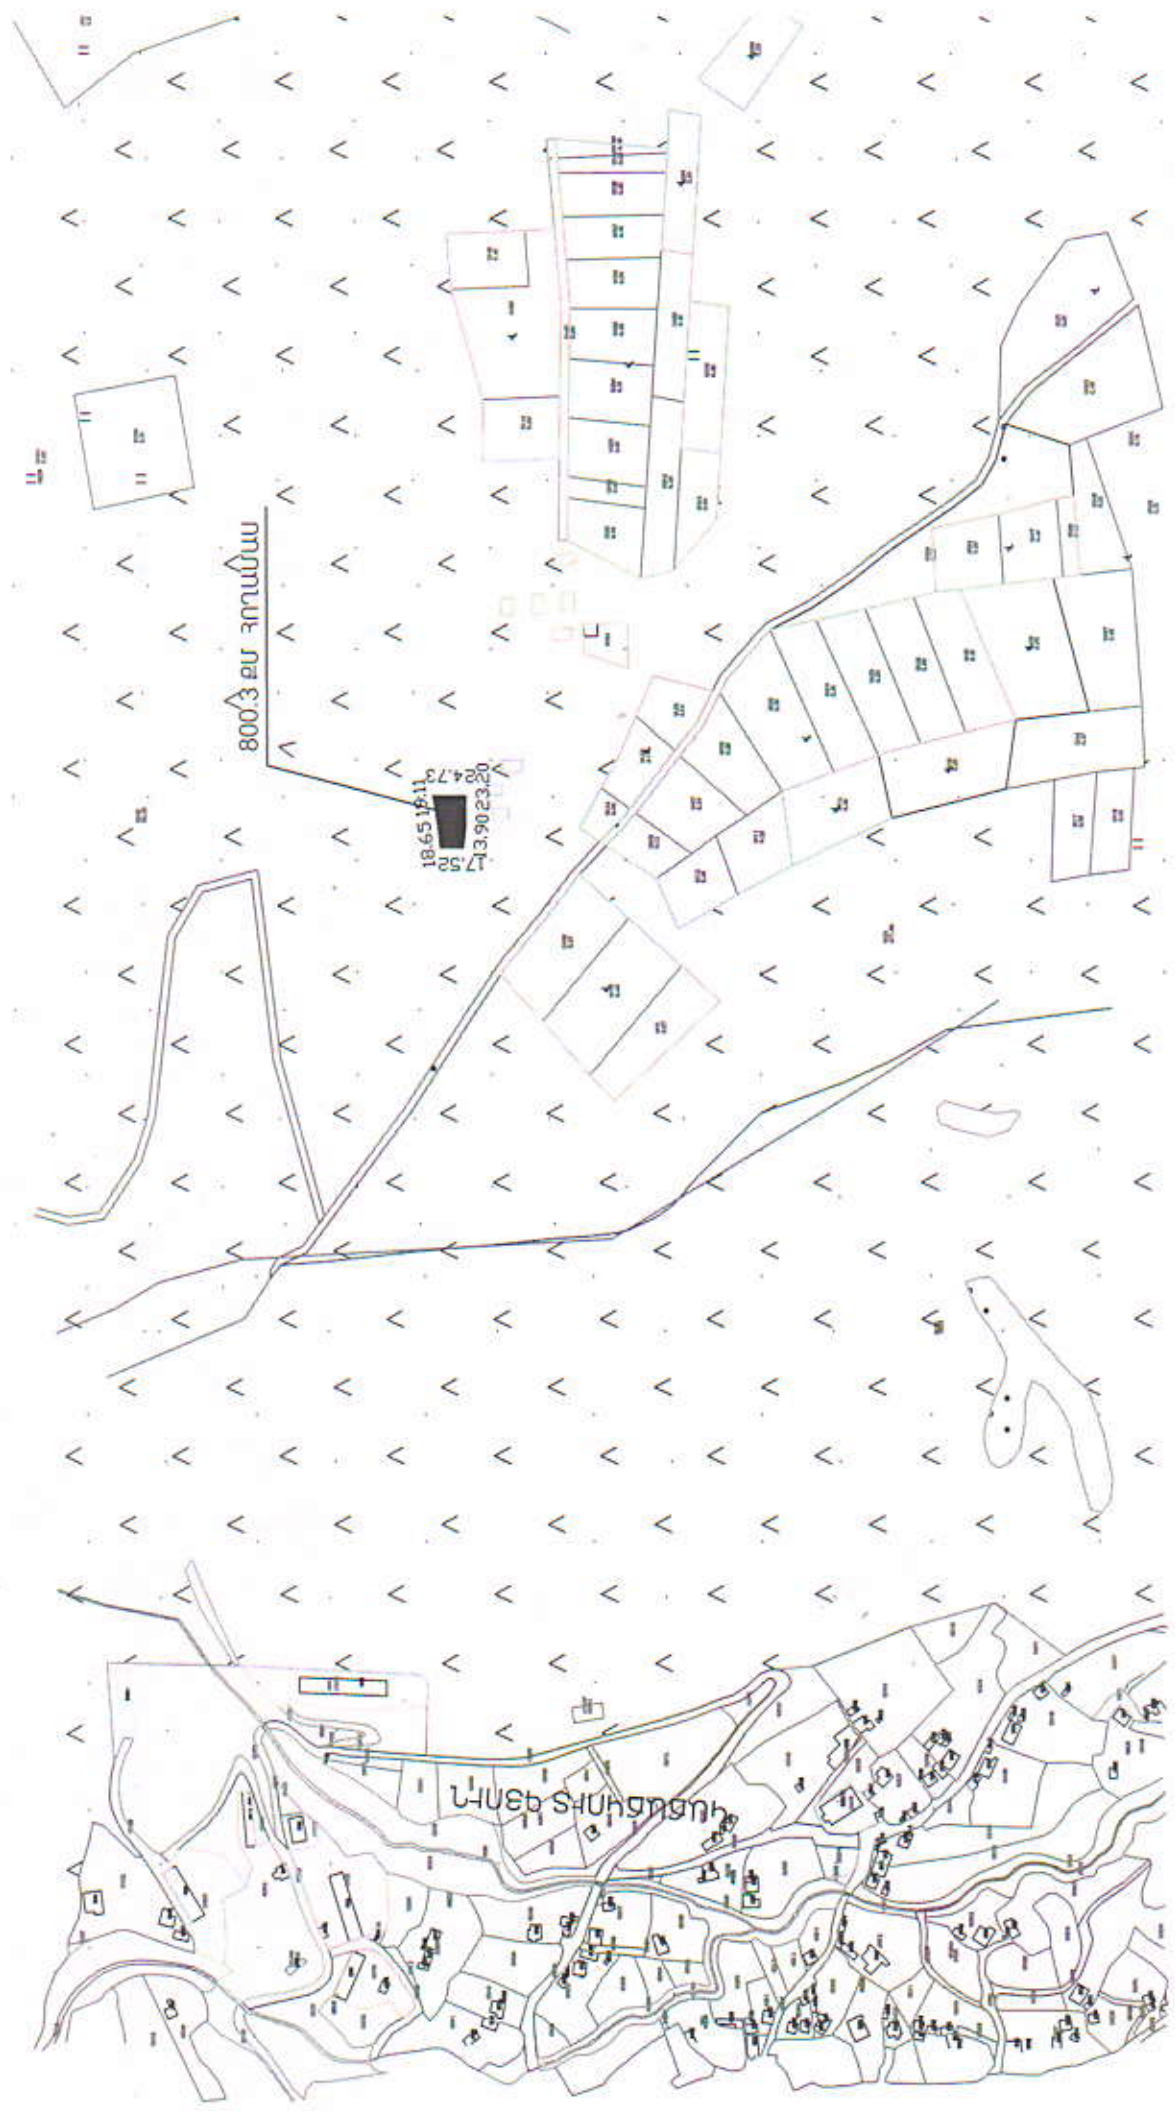

ՔՐԻՍՏՈՍԻՆՈՒԹՅԱՆ ԳՅՈՒՂԱՆՏԵՄՈՒԹՅԱՆ և
ԲՆԱԿԱՐԱՐՆԱԿՈՒԹՅԱՆ ԲԱԺԻ ԱՊՏԱՍԱՐ ՄԱՆԱԳԵՏԻ
ՊԵՏԱՏՆԱԿԱՏԱՐ Գ. ՆԱԶԱՐՅԱՆ

ԱՊՏԱՐԱՐԿՎՈՂ
ՀՈՂԱՄԱՍ

