



ՀԱՅԱՍՏԱՆԻ ՀԱՆՐԱՊԵՏՈՒԹՅԱՆ
ԼՈՒՈՒ ՄԱՐԶԻ ԱԼԱՎԵՐԴԻ ՀԱՄԱՅՆՔԻ ԱՎԱԳԱՆԻ

ՈՐՈՇՈՒՄ

13 փետրվարի 2024 թվական, N 23-Ա



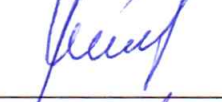
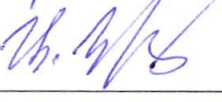

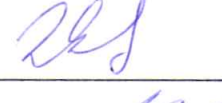

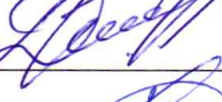
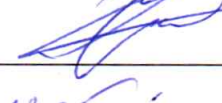
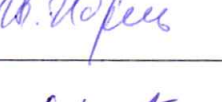


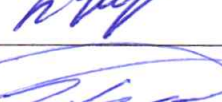

ԱԼԱՎԵՐԴՈՒ ՀԱՄԱՅՆՔԻ ԿԱԴԱՍՏՐԱՅԻՆ ՔԱՐՏԵԶԻ 06-002-0152-0090
ԾԱԾԿԱԳՐՈՎ, 0.0047 ՀԱ ՄԱԿԵՐԵՍՈՎ ՀՈՂԱՄԱՍՆ ՈՒՂԱԿԻ ՎԱՃԱՌՔԻ
ՄԻՋՈՑՈՎ, ԳՆՄԱՆ ՆԱԽԱՊԱՏՎՈՒԹՅԱՆ ԻՐԱՎՈՒՆՔՈՎ,
ՕՏԱՐԵԼՈՒ ՄԱՍԻՆ

Ղեկավարվելով «Տեղական ինքնակառավարման մասին» Հայաստանի Հանրապետության օրենքի 18-րդ հոդվածի 21-րդ կետի դրույթներով, Հայաստանի Հանրապետության հողային օրենսգրքի 48-րդ հոդվածի 3-րդ մասով, 63-րդ հոդվածի 2-րդ մասով, 66-րդ հոդվածի 1-ին կետի 4) մասով, «Նորմատիվ իրավական ակտերի մասին» Հայաստանի Հանրապետության օրենքի 23-րդ հոդվածի 5-րդ մասով, Ալավերդի համայնքի գլխավոր հատակագծին համապատասխան և հիմք ընդունելով Սանասար Լազիկի Ծատինյանի կողմից լիազորված անձ՝ Արթուր Սուրենի Ծատինյանի դիմումը, գույքի նկատմամբ իրավունքի պետական գրանցման N 31012024-06-0008 վկայականը, համայնքի ղեկավարի առաջարկությունը՝

համայնքի ավագանին **ո ր ո շ ու մ է.**

1. Համայնքային սեփականություն հանդիսացող, համայնք Ալավերդի, Ալավերդի քաղաքի, Սանահին Սարահարթ թաղամաս, Գ. Օսիպյան փողոց, 15/4 հասցեում գտնվող, 06-002-0152-0090 ծածկագրով, ավտոտնակով ծանրաբեռնված բնակավայրերի նպատակային նշանակության, բնակելի կառուցապատման գործառնական նշանակության 0.0047 հա մակերեսով հողամասը գնման նախապատվության իրավունքով, 37224 /երեսունյոթ հազար երկու հարյուր քսանչորս/ ՀՀ դրամ կադաստրային արժեքով, ուղղակի վաճառքի միջոցով, օտարել ավտոտնակի սեփականատեր հանդիսացող՝ Սանասար Լազիկի Ծատինյանին:
2. Հողամասը չի գտնվում Հայաստանի Հանրապետության Հողային օրենսգրքի 60-րդ հոդվածով սահմանված հողամասերի ցանկում, այդ թվում՝ ինժեներատրանսպորտային օբյեկտների օտարման գոտիներում և սպասարկման համար նախատեսված տարածքներում, հնագիտական, պատմամշակութային հուշարձանների պահպանության գոտիներում, բնապահպանական արժեք ներկայացնող հողամասերում, չի առաջացնում հարկադիր սերվիտուտ պահանջելու իրավունք:

3. Սույն որոշումն ուժի մեջ է մտնում պաշտոնական հրապարակման օրվան հաջորդող տասներորդ օրը:

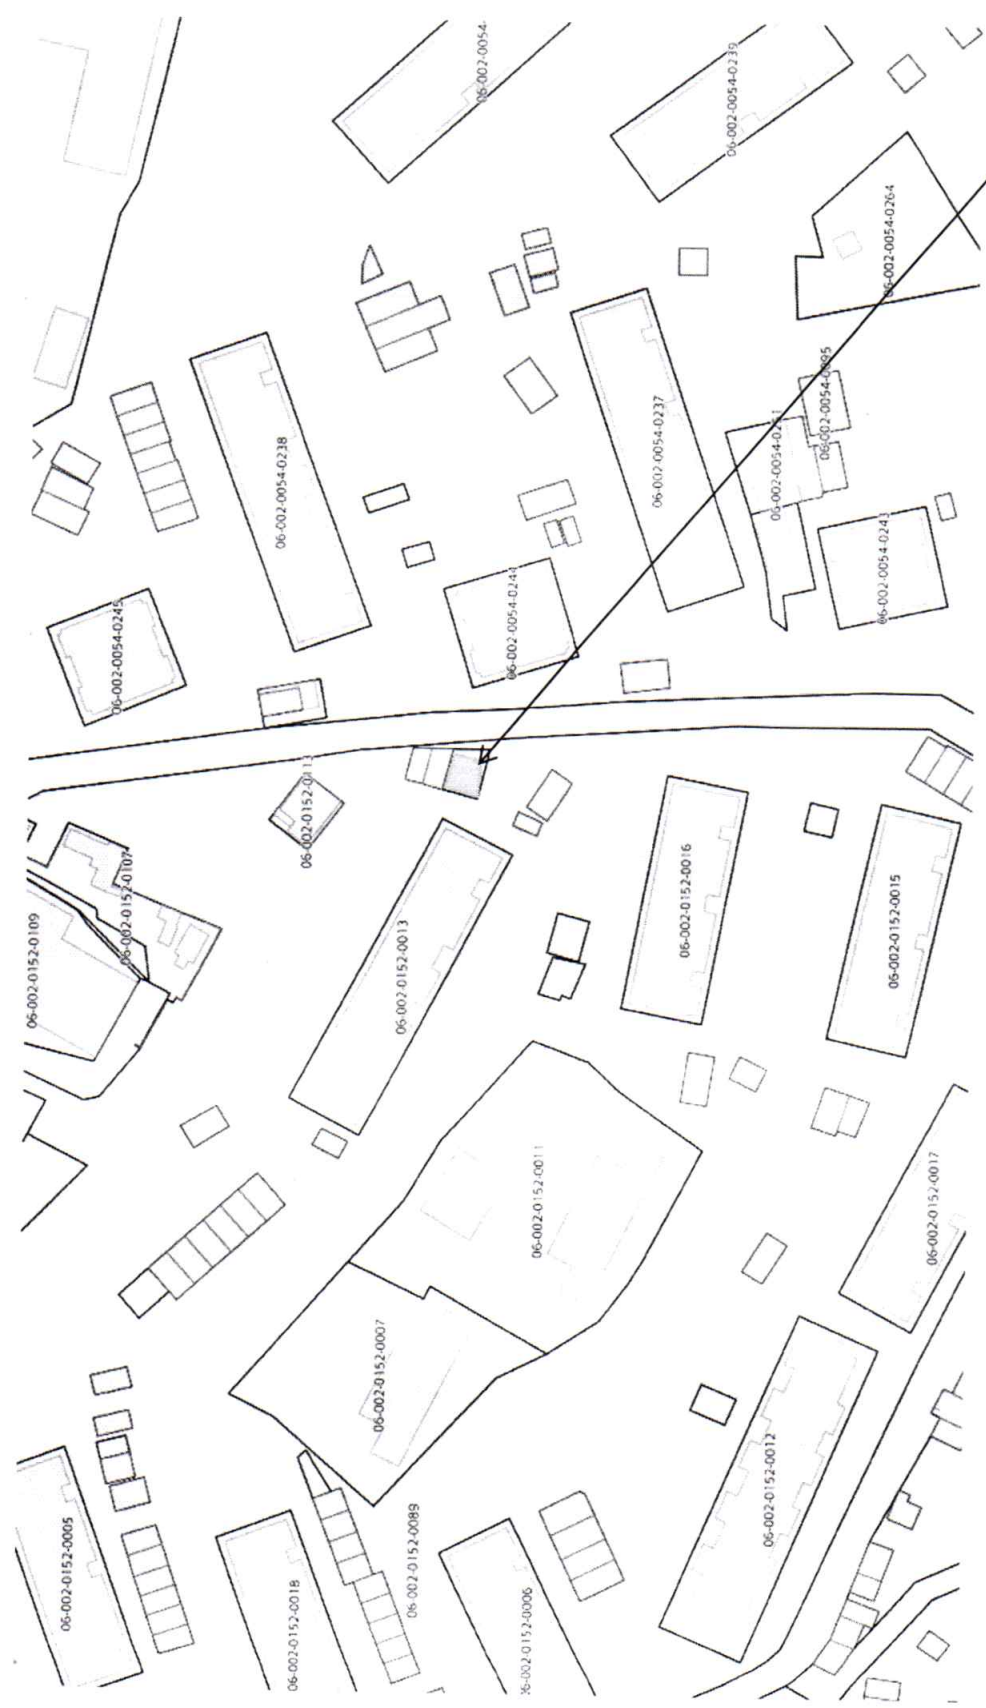
| | | | ԿՈՂՄ | ԴԵՄ | ՁԵՌՆՊԱՀ |
|-----|------------|--------------|--------------------------------------------------------------------------------------|-----|---------|
| 1. | ԴԱՎԻԹ | ՂՈՒՄԱՇՅԱՆ |  | | |
| 2. | ԼՈՐԱ | ՍԱՐԳՍՅԱՆ |  | | |
| 3. | ՀԱՄԼԵՏ | ՂՈՒԼՅԱՆ |  | | |
| 4. | ԱՐՄԻՆԵ | ԵՐԻՑՅԱՆ |  | | |
| 5. | ՄԿՐՏԻՉ | ՄԱՐԳԱՐՅԱՆ |  | | |
| 6. | ՀԱՐՈՒԹՅՈՒՆ | ՁԱՎԱՐՅԱՆ |  | | |
| 7. | ՖԼՈՐԱ | ԹԱԹՈՒԽԱՇՎԻԼԻ |  | | |
| 8. | ԴԱՎԻԹ | ՍԱՐԳՍՅԱՆ |  | | |
| 9. | ՀՐԱՆՏ | ՀԱԽՎԵՐԴՅԱՆ |  | | |
| 10. | ԱՆԱՀԻՏ | ՍՄԲԱՏՅԱՆ |  | | |
| 11. | ԱՐՏԱԿ | ԳԵՎՈՐԳՅԱՆ |  | | |
| 12. | ԱՐԵՆ | ԴԱԼԼԱՔՅԱՆ |  | | |
| 13. | ՀԱՅԿ | ՀՈՎԱԿԻՄՅԱՆ |  | | |
| 14. | ՍԻՄՈՆ | ՋԱԽԱՐՈՎ |  | | |

ՀԱՄԱՅՆՔԻ ՂԵԿԱԿԱՐ



ԴԱՎԻԹ ՂՈՒՄԱՇՅԱՆ

ԱՆԱԿԵՐԴԻ ՀԱՄԱՅՆՔԻ ԿԱԴԱՍՏՈՒՅԻՆ ՔԱՐՏԵԶԻՑ ՀԱՏՎԱԾ
Մ 1:1000



Սանասար Լազրիկ Ծատրիկյանին պատկանող ավտոտնակի գրադեցրած հողամասի տեղադրիչը /ծածկագիր՝ 06-002-0152-0090/



ՀԱՅԱՍՏԱՆԻ ՀԱՆՐԱՊԵՏՈՒԹՅՈՒՆ

ՎԿԱՅԱԿԱՆ

ԱՆՇԱՐԺ ԳՈՒՅՔԻ ՆԿԱՏԱՄԱՐ ԻՐԱՎՈՒՆՔՆԵՐԻ
ՊԵՏԱԿԱՆ ԳՐԱՆՑՄԱՆ



Կադաստրի
կոմիտե

Սույն վկայականով հաստատվում է 31 հունվարի 2024 թվականին գույքի նկատմամբ իրավունքների պետական գրանցման միասնական մատյանում կատարված անշարժ գույքի նկատմամբ իրավունքի պետական գրանցումը հետևյալ տվյալներով.

1. ԳՐԱՆՑՎԱԾ ԻՐԱՎՈՒՆՔԻ ՍՈՒԲՅԵԿՏ(ՆԵՐ)

ՍԱՆԱՍԱՐ ԾԱՏԻՆՅԱՆ ԼԱՁԻԿԻ

2. ԱՆՇԱՐԺ ԳՈՒՅՔԻ ԳՏՆՎԵԼՈՒ ՎԱՅՐԸ ԵՎ ԱՆՎԱՆՈՒՄԸ

Մարզ I ոտի. համայնք Ալավերդի Ալավերդի ք. Սանահինի Սարահարթ թաղամասի Գ. Օսիայան փողոց 15/4 ավտոտնակ

3. ԳՐԱՆՑՄԱՆ ՀԱՄԱՐ ՀԻՄՔ ՀԱՆԴԻՍԱՑԱԾ ՓԱՍՏԱԹՂԹԵՐԸ

Համայնքի ղեկավարի 05/01/2024թ. N 44-Ա որոշում, Անշարժ գույքի սեփականության (օգտագործման) իրավունքի գրանցման 1216565 վկայական

4. ՀՈՂԱՄԱՍԻ ԲՆՈՒԹԱԳՐԵՐԸ

Կադաստրային ծածկագիրը՝ 06-002-0152-0090

Մակերեսի չափը (հա)՝ 0.0047

Նպատակային նշանակությունը՝ բնակավայրերի

Գործառնական նշանակությունը կամ հողատեսքը՝ Բնակելի կառուցապատման

Գրանցված իրավունքի տեսակը՝ ՎԱՐՁԱԿԱԼՈՒԹՅՈՒՆ

ՎԿԱՅԱԿԱՆ N 31012024-06-0008, գաղտնաբառ՝ JNA4YLXX2CME

Փաստաթղթի իսկությունը և վավերականությունը կարող է ստուգվել Կադաստրի կոմիտեի www.e-cadastre.am կայքէջի միջոցով

5. ՇԻՆՈՒԹՅՈՒՆՆԵՐԻ ԲՆՈՒԹԱԳՐԵՐԸ

- 1) Նպատակային նշանակությունը՝ բնակելի
- 2) Բնութագրերը ըստ առանձին շինությունների՝

| Հ/Հ | Կադաստրային ծածկագիր | Տեսակ | Մակերես | Գրանցված իրավունքի տեսակ |
|-----|----------------------|----------|---------|--------------------------|
| 1 | 06-002-0152-0090-001 | Ավտոտնակ | 41.4 քմ | ՍԵՓԱԿԱՆՈՒԹՅՈՒՆ |
| | | | | |
| | | | | |
| | | | | |
| | | | | |

Լրացուցիչ նշումներ և տեղեկություններ

Կատարվել է հասցեի գրանցում:

Գրանցման իրական ամսաթիվն է 29/04/2005թ. :

Գրանցումը իրականացնող պաշտոնատար անձի անունը, ազգանունը՝ ԱՐԹՈՒՐ ԳԵՎՈՐԳՅԱՆ

Զբաղեցրած պաշտոնը՝ Լոռու մարզային ստորաբաժանման անշարժ գույքի գլխավոր ռեգիստր

