

Ա Ղ Յ ՈՒ Ս Ա Կ

ԱԼԱՎԵՐԴՈՒ ՀԱՄԱՅՆՔԱՅԻՆ ՍԵՓԱԿԱՆՈՒԹՅՈՒՆ ՀԱՆԴԻՍԱՑՈՂ, ՀԱՍՐԱԿԱԿԱՆ ԿԱՌԻՑԱՊԱՏՄԱՆ ՆՇԱՆԱԿՈՒԹՅԱՆ ՀՈՂԱՄԱԽ ԱՃՈՒՐԴ-ՎԱՃԱՌՔԻ


Լոտ	Անվանումը	Գտնվելու վայրը	Ծածկագիրը	Մակերեսը /քմ/	Նպատակային նշանակությունը	Հողատեսք	Գործառնական նշանակությունը	Մեկնարկային գինը	Սահմանափակումները
1.	Հասարակական օբյեկտ կառուցելու	Սանահին Սարահարթ թաղամաս Շահումյան փողոց N 13/1	06-002-0105-0369	82.7	Բնակավայրերի	-	Հասարակական կառուցապատման	330800 դրամ	չկա

ՔԱՂԱՔԱՇԻՆՈՒԹՅԱՆ, ԳՅՈՒՂԱՏՆԵՍՈՒԹՅԱՆ ԵՎ ԲՆԱՊԱՀՊԱՆՈՒԹՅԱՆ ԳԼԽԱՎՈՐ ՄԱՍՆԱԳԵՏԻ ՊԱՇՏՆԱԿԱՏԱՐ՝

Վ. ՄԻՆԱՍՅԱՆ

ԱՆԱԿԵՐԻ ՀԱՄԱՅՆՔԻ ԱՆԱԿԵՐԻ ՔԱՂԱՔԻ ԱՆԱՐԻՆ ԱՎԵՐԻ ԲԱՆԱՔԻ ՄԱՍՆ
 ՍԱՐԱՐԱԹ ԹԱՂԱՄԱՆ 13/1 ՓՈՍՏԱՅԻՆ ՀԱՍՏԵՌԻՍ ԳՐԱՆՑԿԱԾԱՅԻՆ ՀԱՍՏԵՌԻՍ ԳՐ
 82.7ՔՄ ՄԱԿԵՐԵՍՈՎ ՀՈՂԱՄԱՍԻ ԳԼԽԱԿՈՐ ՀԱՏԱԿԱԳԻԾ

ԾԱՆԿԱԳԻՐ 06-002-0105-0369 ԱՆՍՏՈՒՆ 1:1000-002-0105-0369 Մ 1:1000

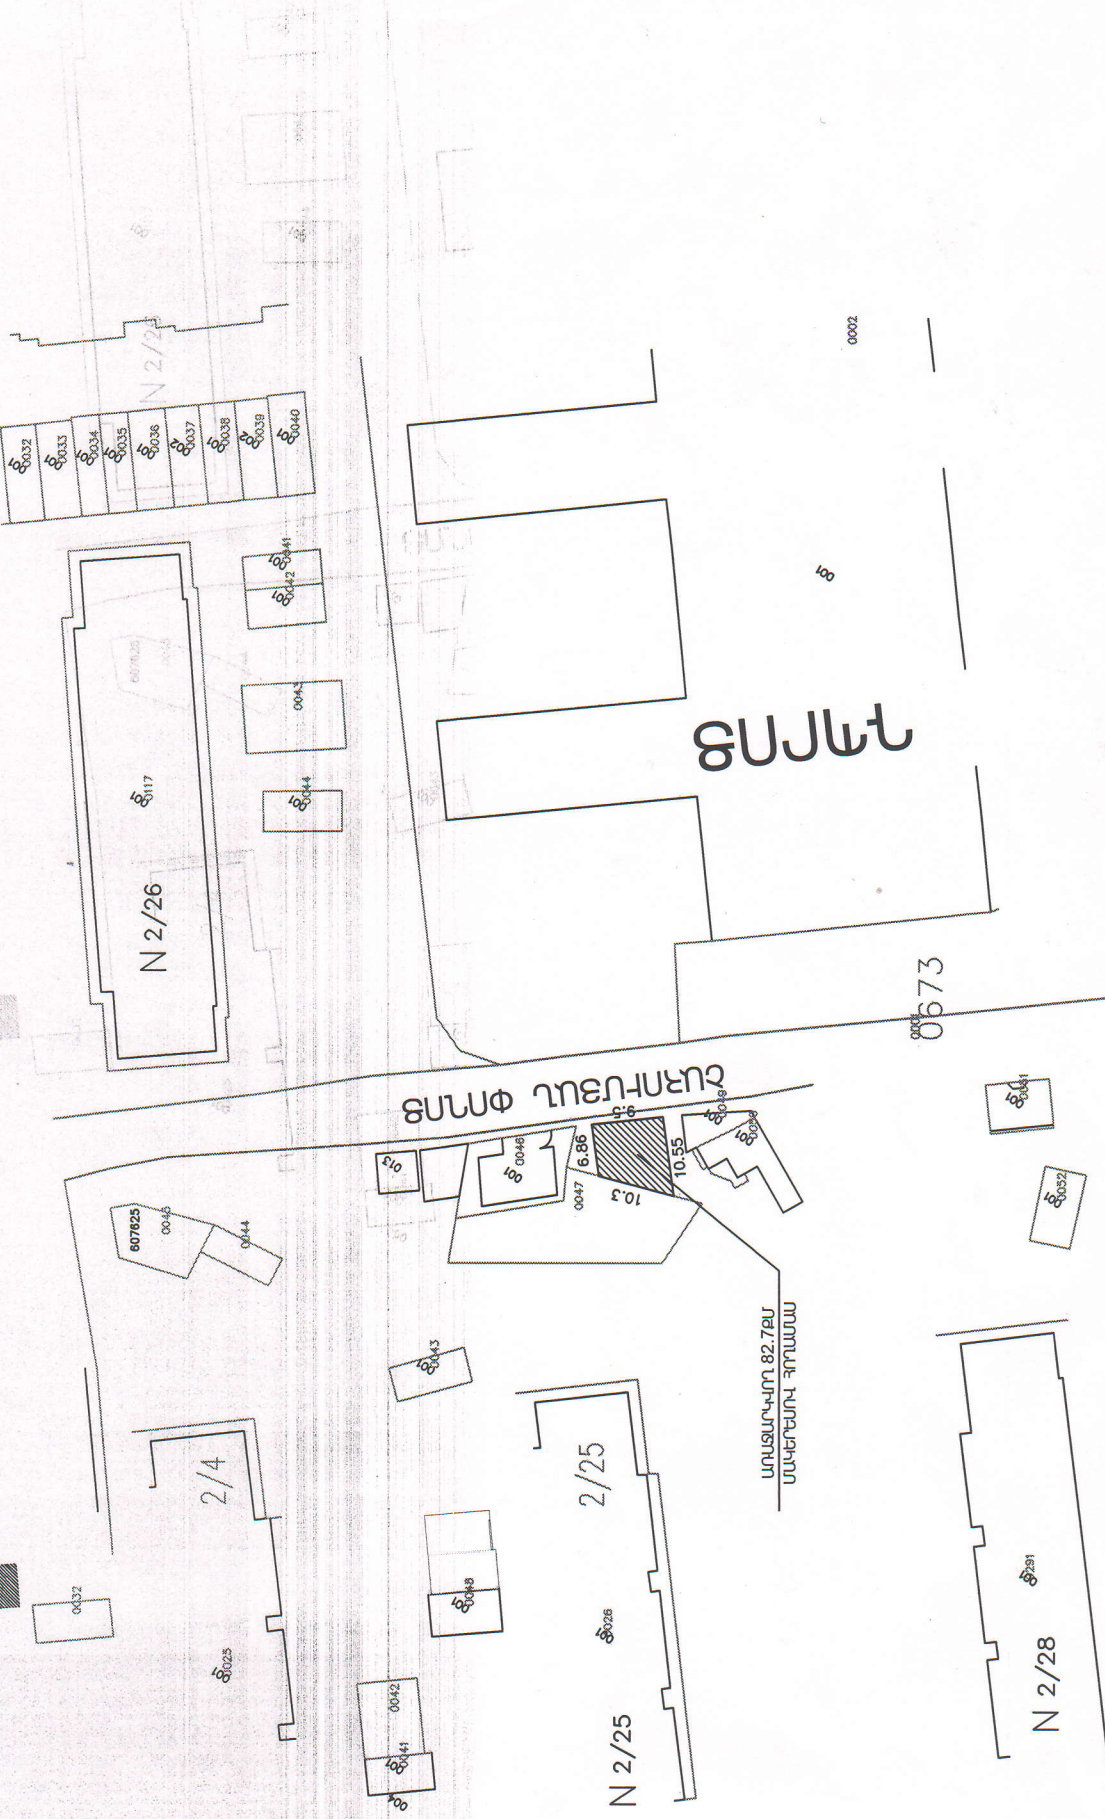


ՑՄԱԿԵՆ

ԱՌՍԵՍՈՎՈՐ
 ՀՈՂԱՄԱՍ

ՔԱՂԱՔԱՇԻՆՈՒԹՅԱՆ ԳՅՈՒՂԱՆՏԵՍՈՒԹՅԱՆ և
 ԲՆԱԴԱՐԱՆՈՒԹՅԱՆ ԲԱԾԻՆ ԱՌՁԱՍԱՐ ՄԱՍՆԱԳԵՏԻ
 ՂԱՇՏՈՆԱԿԱՍԱՐ Հ, ՆԱԶԱՐՅԱՆ

[Handwritten signature]

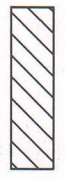

N 2/28

Ճ 231

00673

0002

ԱՌՍԵՍՈՎՈՐ 82.7ՔՄ
 ՄԱԿԵՐԵՍՈՎ ՀՈՂԱՄԱՍ

N 2/25

Ճ 026

2/25

Ճ 43

Ճ 44

Ճ 41

Ճ 48

2/4

Ճ 23

0032

007825

0046

0044

0047

6.86

10.3

0046

0049

0050

0051

0052

0053

0054

0055

0056

0057

0058

0059

0060

N 2/26

Ճ 117

Ճ 44

0045

Ճ 42

Ճ 41

0032

0033

0034

0035

0036

0037

0038

0039

0040

0031

N 2/27

0031