

ԱՂՅՈՒՍԱԿ

ԱԼԱՎԵՐԴՈՒ ՀԱՄԱՅՆՔԱՅԻՆ ՍԵՓԱԿԱՆՈՒԹՅՈՒՆ ՀԱՄԱՐՎՈՂ ԲՆԱԿԱՎԱՅՐԵՐԻ ԲՆԱԿԵԼԻ, ՀԱՄԱՐԱԿԱԿԱՆ ԵՎ ԳՅՈՒՂԱՏՆՏԵՍԱԿԱՆ ԱՅԼ ՆՇԱՆԱԿՈՒԹՅԱՆ ՀՈՂԱՄԱՍԵՐԻ ԿԱՌՈՒՑԱՊԱՏՄԱՆ ԱՃՈՒՐԴ-ՎԱՃԱՌՔԻ

Լոտ	Անվանումը	Գտնվելու վայրը	Ծածկագիրը	Մակերեսը /քմ/	Նպատակային նշանակությունը	Հողատեսք	Գործառնական նշանակությունը	Մեկնարկային գինը	Սահմանափակումները
1.	Հասարակական օբյեկտ կառուցելու	Թումանյան փողոց 83/3	06-002-0163-0001-ից	42.0	Բնակավայրերի	-	Հասարակական կառուցապատման	210000	չկա
2.	Բնակելի կառուցապատում	Սանահին Սարահարթ թաղամաս 2/4 շենքի հյուսիսային մաս	06-002-0150-0001-ից	83.7	Բնակավայրերի	-	Բնակելի կառուցապատում	209250	չկա
3.	Բնակելի տուն կառուցելու	Սանահին Սարահարթ թաղամաս Պղնձագործների փողոցի արևելյան մաս	06-002-0150-0001-ից	100.0	Բնակավայրերի	-	Բնակելի կառուցապատում	250000	չկա
4.	Ավտոտնակ կառուցելու	Սանահին Սարահարթ թաղամաս 2/32 շենքի հարավ-արևելյան մաս	06-002-0054-0001	33.0	Բնակավայրերի	-	Բնակելի կառուցապատում	82500	չկա
5.	Կառուցապատում	Ակներ թաղամասի հյուսիս-արևելյան մաս	06-002-0275-0001-ից	786.5	Գյուղատնտեսական	-	Այլ հողատեսք	275275	չկա

ՔԱՂԱՔԱՇԻՆՈՒԹՅԱՆ, ԳՅՈՒՂԱՏՆՏԵՍՈՒԹՅԱՆ ԵՎ ԲՆԱԿԱՀՊԱՆՈՒԹՅԱՆ ԲԱԺՆԻ ԳԼԽԱՎՈՐ ՄԱՍՆԱԳԵՏԻ ՊԱՇՏՈՆԱԿԱՍԱՐ՝



Վ. ՄԻՆԱՍՅԱՆ

0.9



7.0

ՀԱՅԱՍՏԱՆԻ
ԿԵՆՏՐԱԼԻ

ԹՈՒՄԱՆՅԱՆ ՓՈՂՈՑ

STB 4779L

016


96706

ՈՐՈՐԻՆԿԱԼ
ԵՄԻՍԻՅԱՆ

ՔԱՂԱՔԱՆԻՈՒԹՅԱՆ, ԳՅՈՒԱՏՆԵՄՈՒԹՅԱՆ և
ԲՆԱԿԱՐԴԱՆՈՒԹՅԱՆ ԲԱԺԻ ԱՌԱՋԱՏՈՐ ՄԱՆԱԳԵՏԻ
ՊԱՏՈՏԱՆԿԱՏՈՐ 3, ՆԱԶԱՐԱՅԱՆ

200

ԱՆԱԿԵՐԴԻ ՀԱՄԱՅՆՔԻ ԱՆԱԿԵՐԴԻ ՔԱՂԱՔԻ ՄԱՆԱՀԻՆ ՄԱՐԱՀԱՐԹ ԹԱՂԱՄԱՍ 2/4
 ՀԵՆՔԻ ՀՅՈՒՄԻՍԱՅԻՆ ՄԱՍԻՄ ՓՏԱԿՈՂ 83.7 ՔՄ ՄԱԿԵՐԵՄՈՎ ՀՈՂԱՄՄԱՍԻ
 ԳԼԽԱԿՈՐ ՀԱՏԱԿԱԳԻԾ Մ-1:1000

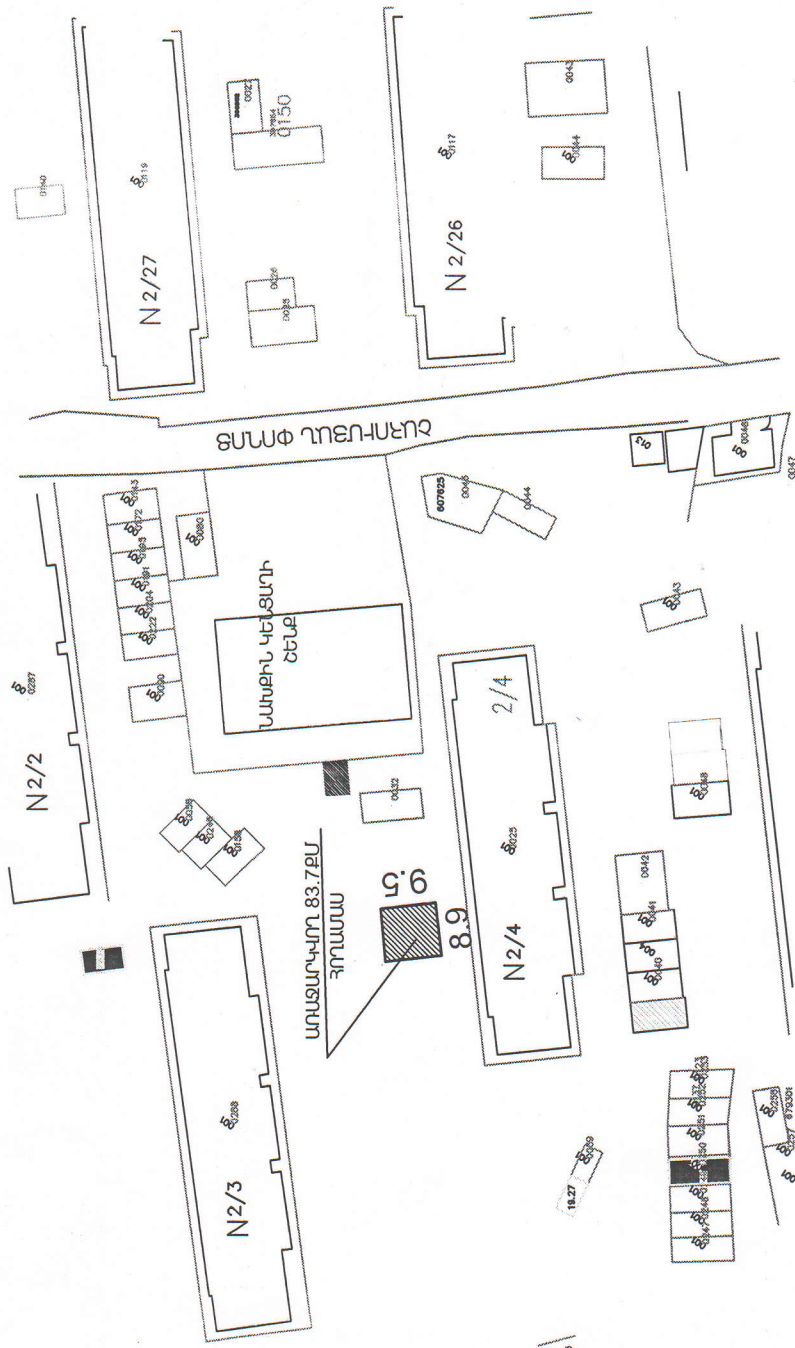


ՍՈՒՐՈՒՄ 83.7 ՔՄ
 ՀՈՂԱՄՄԱՍ

ՔԱՂԱՔԱՇԻՆՈՒԹՅԱՆ, ԳՅՈՒՐԱՏՆԵՍՈՒԹՅԱՆ և
 ԲՆԱԴԱՐԱՆՈՒԹՅԱՆ ԲԱԺԻ ԱՌԱՋԱՏԱՐ ՄԱՍՆԱԳԵՏԻ
 ՊԱՇՏՈՆԱԿԱՏԱՐ Հ. ՆԱՄԱՅԱՆ

[Handwritten signature]

ԱՆԱԿԵՐԴԻ ՀԱՄԱՅՆՔԻ ԱՆԱԿԵՐԴԻ ՔԱՂԱՔԻ ՍԱՆԱՀԻՆ ՍԱՐԱՀԱՐԹ ԹԱՂԱՄԱՍՈՒՄ
 ԴՆՁԱԳՈՐԾՆԵՐԻ ՓՈՐՈՑԻ ԱՐԵՎԵԼՅԱՆ ՄԱՍՈՒՄ ԳՏԿՈՂ 100.0 ՔՄ ՄԱԿԵՐԵՄՈՎ
 ՀՈՂԱՄԱՍԻ ԳԼԽԱԿՈՐ ՀԱՏԱԿԱԳԻԾ Ն-1:1000

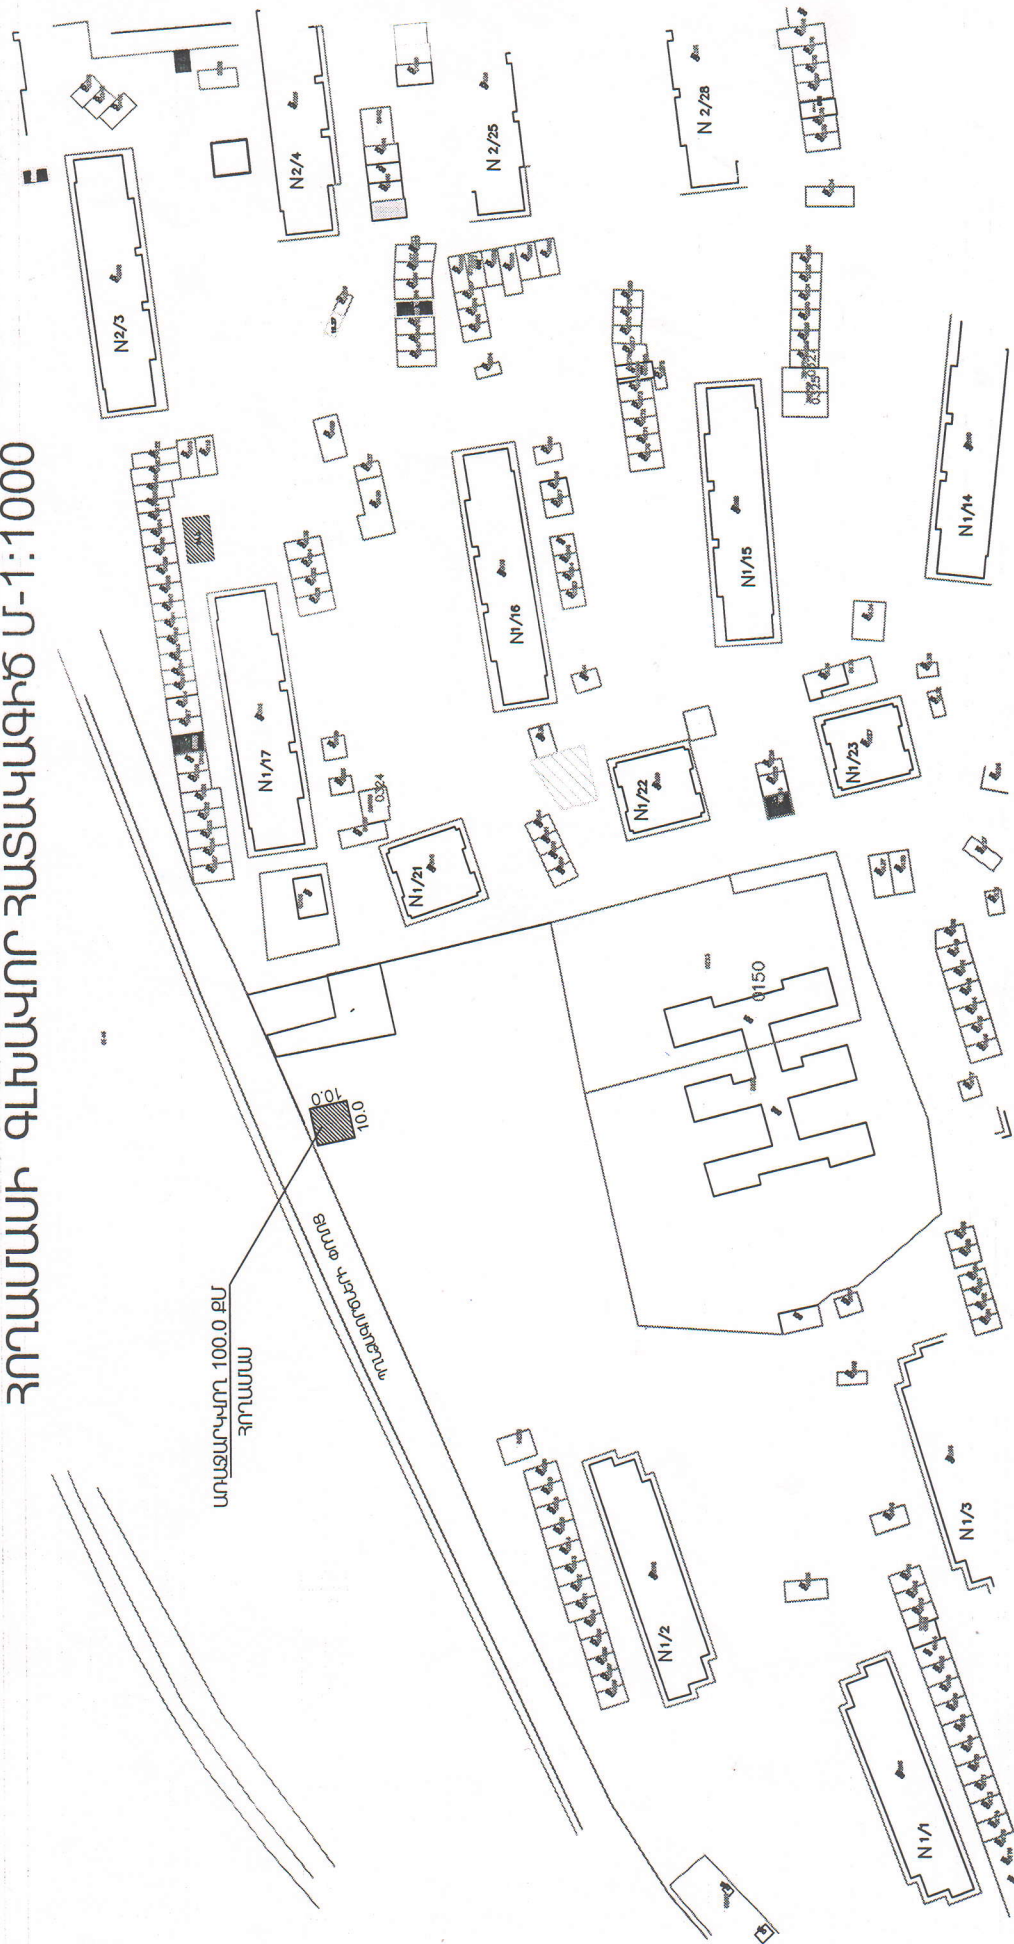


— տաքսիդիոմ
 — հողատարած

ՔԱՂԱՔԱՇԻՆՈՒԹՅԱՆ, ԳՅՈՒՐԱՏՆԵՄՈՒԹՅԱՆ և
 ԲՆԱԴԱՐՄԱՆՈՒԹՅԱՆ ԲԱԺԻ ԱՌԱՋԱՐ ՄԱՍՆԱԳԵՏԻ
 ԴԱՇՆԱԿԱՍԱՐ

Հ. ՆԱԶԱՐՅԱՆ


ԱՆԱԿԵՐԴԻ ՀԱՄԱՅՆՔԻ ԱՆԱԿԵՐԴԻ ՔԱՂԱՔԻ ՄԱՆԱՀԻՆ ՄԱՐԱՀԱՐԹ ԹԱՂԱՄԱՍ
 2/32 ՃԵՆՔԻ ՀԱՐԱԿ ԱՐԵՎԵԼՅԱՆ ՄԱՍՈՒՄ ԳՏԿՈՂ 33.0 ՔՄ ՄԱԿԵՐԵՍՈԿ
 ՀՈՂԱՄԱՍԻ ԳԼԽԱԿՈՐ ՀԱՏԱԿԱԳԻԾ Մ-1:1000

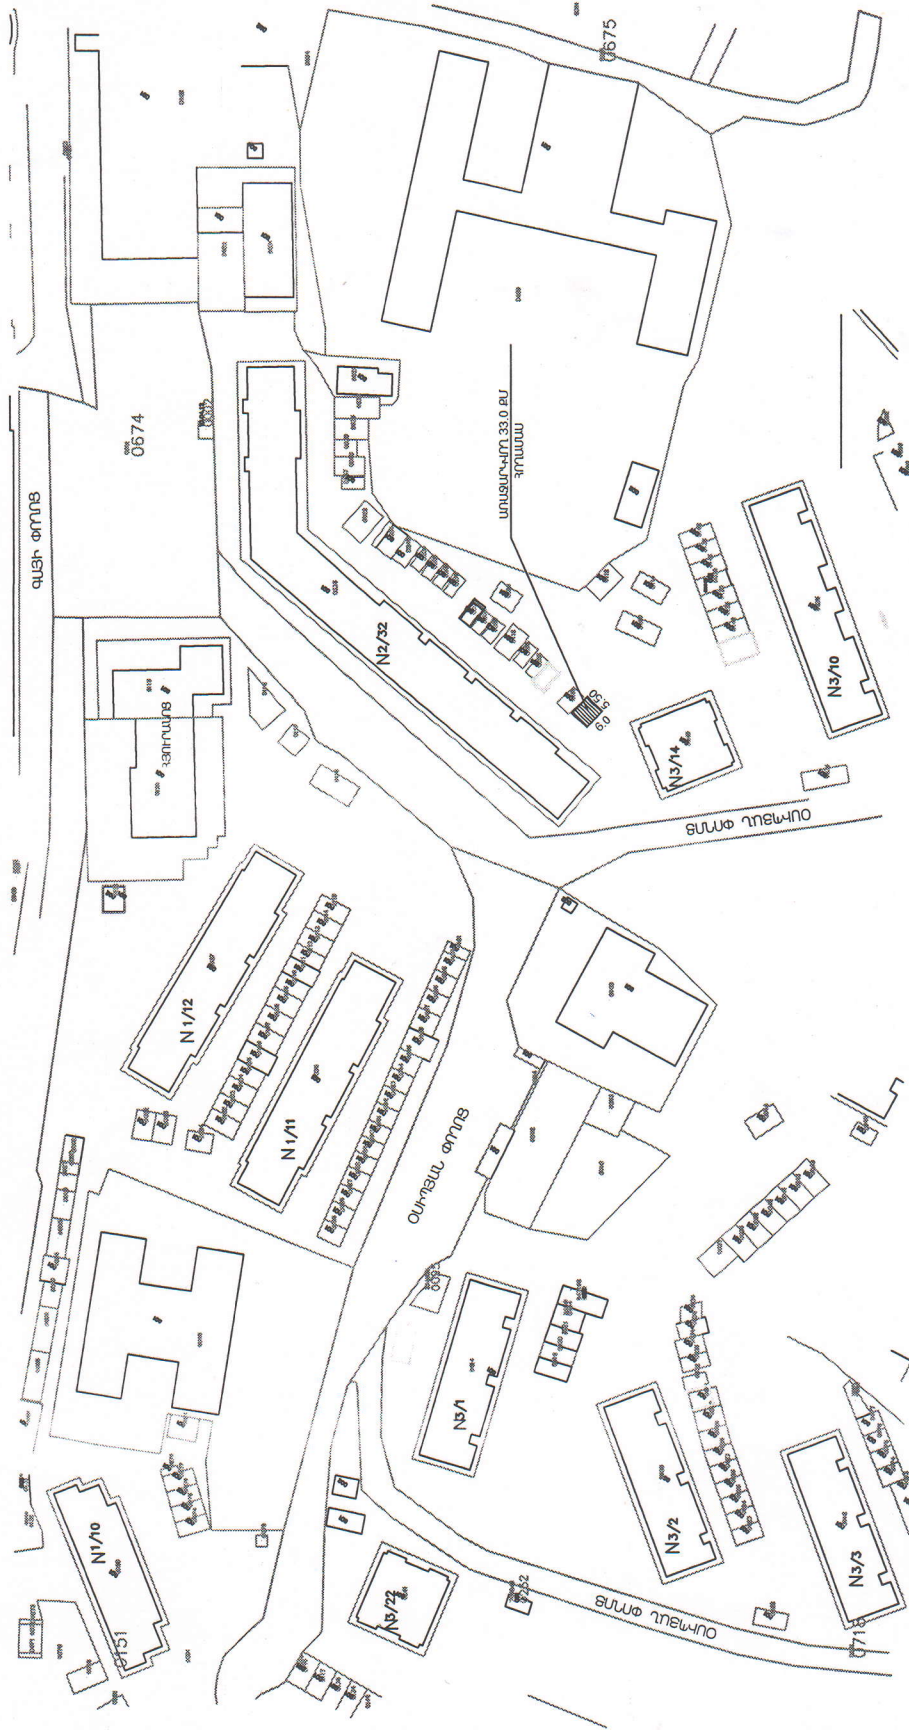

ԱՐԱՋԱՐԿՎՈՐ
 ՀՈՂԱՄԱՍ

ՔԱՂԱՔԱՇԻՆՈՒԹՅԱՆ ԳՅՈՐԱՏՆԵՍՈՒԹՅԱՆ և
 ԲՆԱԴԱՐԱՆՈՒԹՅԱՆ ԲԱԺԻ ԱՐԱՋԱՐԱՐ ՄԱՍՆԱԳԵՏԻ
 ՊԱՇՏՈՆԱԿԱՐԱՐ Հ. ՆԱԶԱՐՅԱՆ

ԱՆԱԿԵՐԴԻ ՀԱՄԱՅՆՔԻ ԱՆԱԿԵՐԴԻ ՔԱՂԱՔԻ ԱԿՆԵՐ ԹԱՂԱՄԱՐԻ ՀՅՈՒՄԻՍ
ԱՐԵՎԵԼՅԱՆ ՄԱՍԻՄ ԳՏՆԿՈՐ 786.5 ՔՄ ՄԱԿԵՐԵՍՈՎ ՀՈՂԱՄԱՐԻ ԳԼԽԱԿՈՐ
ՀԱՏԱԿԱԳԻԾ Մ-1:1000

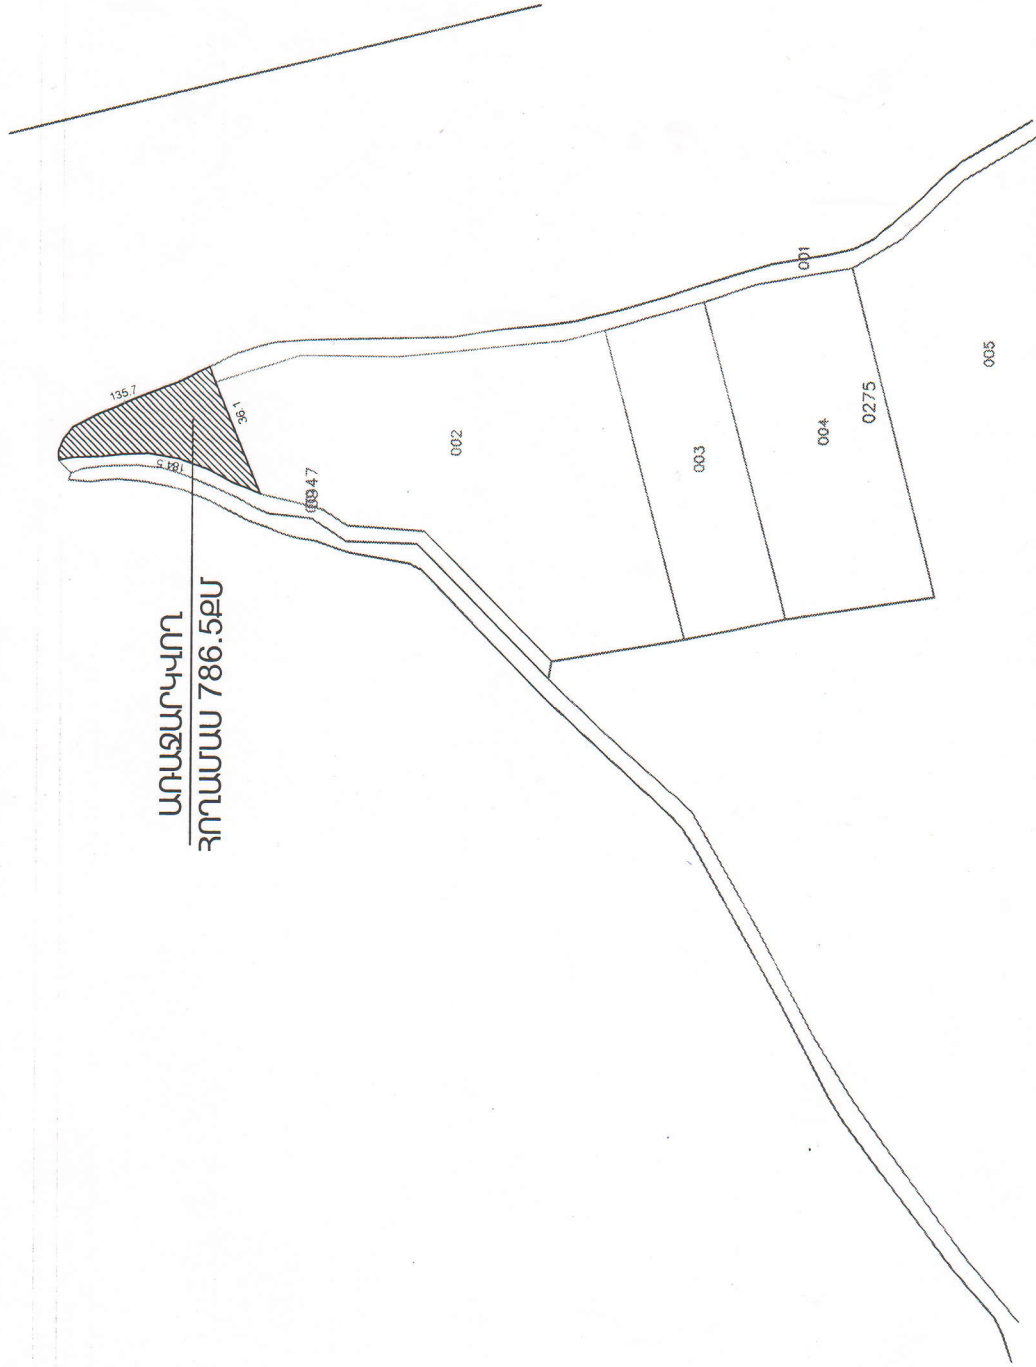

ԱՌԱՋԱՐԿՎՈՐ
ՀՈՂԱՄԱՐ 786.5 ՔՄ

ԱՌԱՋԱՐԿՎՈՐ
ՀՈՂԱՄԱՐ



ՔԱՂԱՔԱՇԻՆՈՒԹՅԱՆ, ԳՅՈՒՐԱՏՆՏԵՍՈՒԹՅԱՆ և
ԲՆԱԴԱՀԱՆՈՒԹՅԱՆ ԲԱԺԻ ԱՌԱՋԱՐ ԽԱՄԱԳԵՏԻ
ՊԱՇՏՈՆԱԿԱՏԱՐ Հ. ՆԱԶԱՐՅԱՆ

[Signature]