

**ԱՐՅՈՒՍԱԿ  
ՎԱՃԱՌՔԻ**

**ԱՆՎԵՐԴՈՒ ՀԱՄԱՅՆՔԱՅԻՆ ՍԵՓԱԿԱՆՈՒԹՅՈՒՆ ՀԱՆԴԻՍԱՅՈՂ ԱՐԴՅՈՒՆԱԲԵՐՎԱԿԱՆ ՆՇԱՆԱԿՈՒԹՅԱՆ ՀՈՂԱՄԱԽ ԱՃՈՒՐԴ**

Լրտ	Անվանումը	Գտնվելու վայրը	Ծածկագիրը	Մակերեսը /քմ/	Նպատակային նշանակությունը	Հողատեսք	Գործառնական նշանակությունը	Մեկնարկային գինը	Սահմանափակումներ
1	Արդյունաբերական օբյեկտ կառուցելու	Համայնք Ավալերդի, գյուղ Հարդատ	06-060-214-0026	2000	արդյունաբերական	-	Կառուցման և սպասարկման	500 000 դրամ	չկա


**ՔԱՂԱՔԱՇԻՆՈՒԹՅԱՆ, ԳՅՈՒՂԱՏՆԵՍՈՒԹՅԱՆ ԵՎ ԲՆԱՊԱՀՊԱՆՈՒԹՅԱՆ ԲԱԺԻ ԳԼԽԱԿՈՐ ՄԱՆԱԳԵՏԻ ՊԱՇՏՈՄԱԿԱՏՈՐ**



**ՎԱՆԵՐԻ ՄԻՆԱՅԱՆ**

ԱՆԱԿԵՐԴԻ ՀԱՄԱՅՆՔԻ ՀԱՐԴԱՏ ԳՅՈՒՐԻ 06-060-0214-0026  
ԾԱԾԿԱԳՐՈՒՄ ԳՐԱՆՑԿԱԾ «ԿԿԱՅԱԿԱՆ N2286399» 2000.0  
ՔՄ ՄԱԿԵՐԵՍՈՎ ԱՐԴՅՈՒՆԱԲԵՐԱԿԱՆ ՆՃԱՆԱԿՈՒԹՅԱՆ  
ՀՈՂԱՄԱՍԻ ԳԼԽԱԿՈՐ ՀԱՏԱԿԱԳԻԾ Մ-1000

ՀԱՍՏԱՏՈՒՄ ԵՄ  
ԱՆԱԿԵՐԴՈՒ ՀԱՄԱՅՆՔԻ  
ՂԵԿԱԿԱՐ Ս.Գ.ԽԵՂՈՒՄՅԱՆ

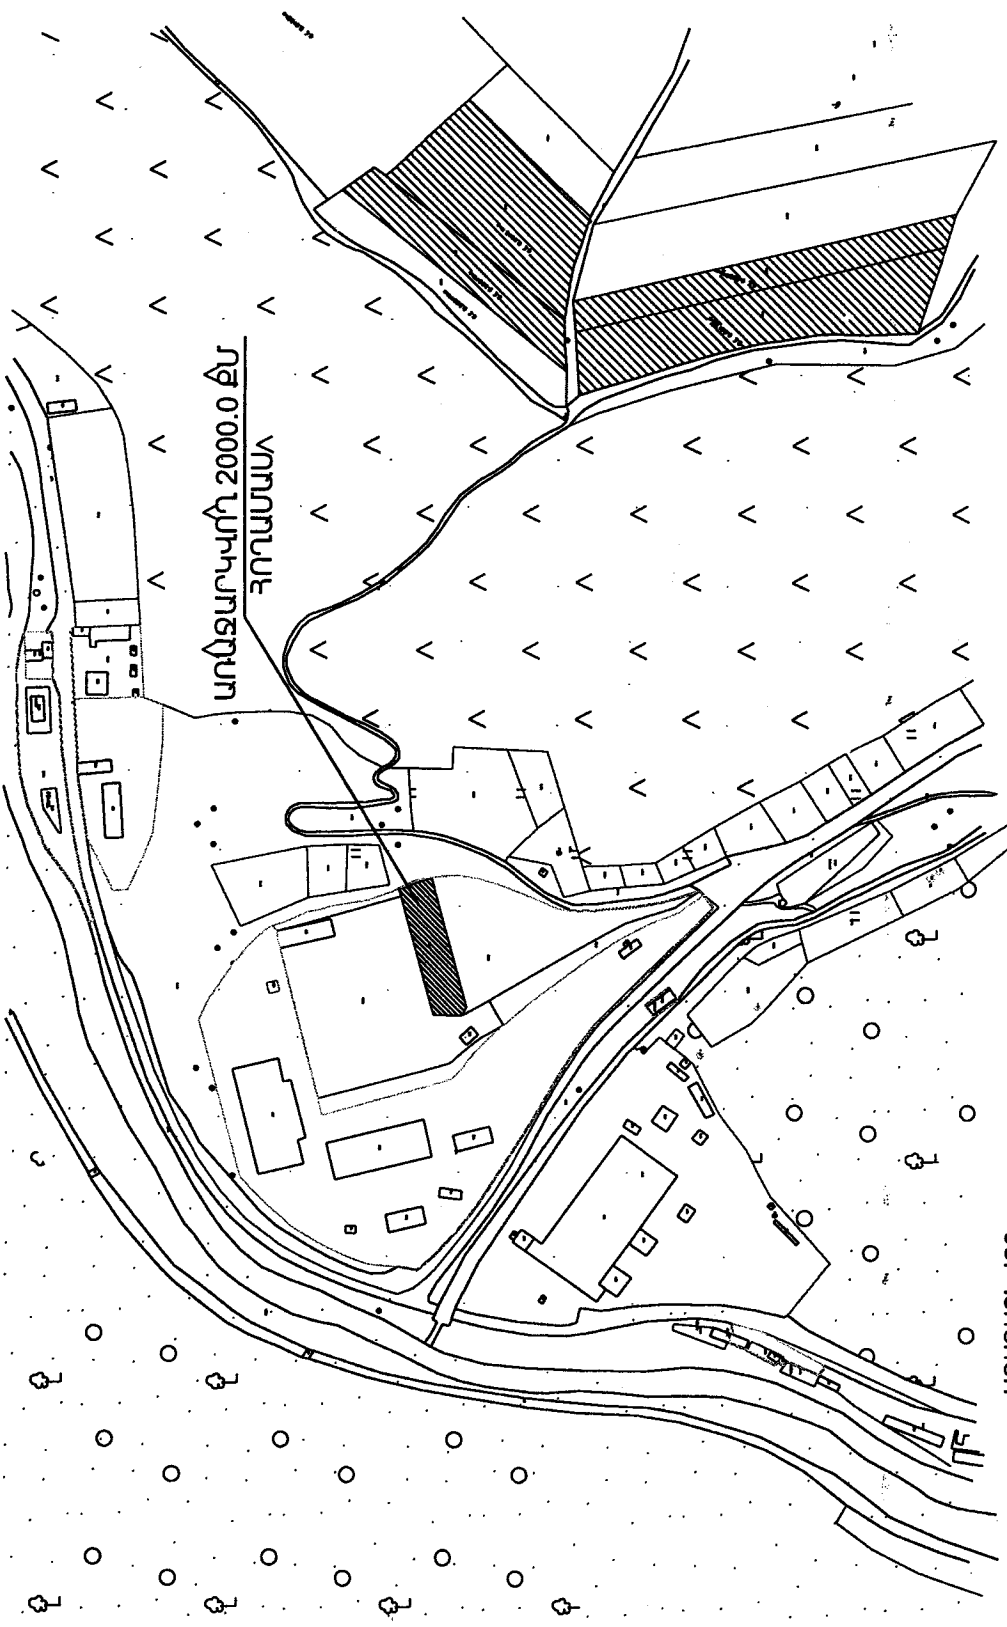

ՔՈՒՐԱՆՏԵՍՈՒԹՅԱՆ և  
ՔԱՆԱԿՐԱՆՈՒԹՅԱՆ ԲԱԺԻ ԱՌՁԱՅԻՆ  
ՊԱՇՏՊԱՆՈՒԹՅԱՆ ՀԱՅՐԱՊԵՏՈՒԹՅԱՆ  
ՊԱՇՏՊԱՆԱԿԱՏԱՐ

ստանդարտի  
ՀՈՂԱՄԱՍ

ՎԿԱՅԱԿԱՆԸ ՏՐՎԱԾ Է

*Ալեքսանդր Կարապետյան*  
(սեփականության կամ օգտագործման)

ԻՐԱՎՈՒՆՔՈՎ

*Հարություն Գրիգորյան*  
(սեփականատիրոջ (օգտագործողի) անունը (անվանումը))

*Խոսրո Կարապետյան*  
(անշարժ գույքի գտնվելու վայրը (հասցեն), անվանումը)

*Հրաչյան*

ՆԿԱՏԱՍԱՐ


*Հարություն Գրիգորյան Գրիգորյան և Ս. Օ. Օ. 24-56*  
(անշարժ գույքի ձեռքբերման իրավունքը հաստատող փաստաթղթի անվանումը)

ՀԻՄԱՆ ԿՐԱ

ԳՐԱՆՅԱԾ Է ՀԱՅԱՍՏԱՆԻ ՀԱՆՐԱՊԵՏՈՒԹՅԱՆ ԿԱՌԱՎԱՐՈՒԹՅԱՆ ԱՌԵՆԹԻ  
ԱՆՇԱՐԺ ԳՈՒՅՔԻ ԿԱՂԱՍՏՐԻ ՊԵՏԱԿԱՆ ԿՈՄԻՏԵԻ, ԳՈՒՅՔԻ ՆԿԱՏԱՍԱՐ  
ԻՐԱՎՈՒՆՔՆԵՐԻ ՊԵՏԱԿԱՆ ԳՐԱՆՑԱՆ ՄԻԱՍՆԱԿԱՆ  
06-060-2 ՄԱՏՅԱՆԻ 009 ՀԱՄԱՐԻ ՏԱԿ:

ՍՈՒՅՆ ՎԿԱՅԱԿԱՆԸ ԿԱԶՄԱԾ Է ԵՐԿՈՒ ՕՐԻՆԱԿԻՑ. ՄԵԿԸ ՏՐՎՈՒՄ Է ՍԵՓԱԿԱՆԱՏԻՐՈՋԸ  
(ՕԳՏԱԳՈՐԾՈՂԻՆ), ՄՅՈՒՄԸ ՊԱՀՎՈՒՄ Է ՀԱՅԱՍՏԱՆԻ ՀԱՆՐԱՊԵՏՈՒԹՅԱՆ  
ԿԱՌԱՎԱՐՈՒԹՅԱՆ ԱՌԵՆԹԻ ԱՆՇԱՐԺ ԳՈՒՅՔԻ ԿԱՂԱՍՏՐԻ ՊԵՏԱԿԱՆ ԿՈՄԻՏԵԻ  
ԱՇԽԱՏԱԿԱԶՄԻ ՏԱՐԱԾՔԱՅԻՆ ԱՏՈՐԱԲԱԺԱՆՈՒՄՈՒՄ:

ՀԱՅԱՍՏԱՆԻ ՀԱՆՐԱՊԵՏՈՒԹՅԱՆ ԿԱՌԱՎԱՐՈՒԹՅԱՆ  
ԱՌԵՆԹԸ ԱՆՇԱՐԺ ԳՈՒՅՔԻ ԿԱՂԱՍՏՐԻ ՊԵՏԱԿԱՆ  
ԿՈՄԻՏԵԻ ԱՇԽԱՏԱԿԱԶՄԻ ՏԱՐԱԾՔԱՅԻՆ ԱՏՈՐԱԲԱԺԱՆՍԱՆ

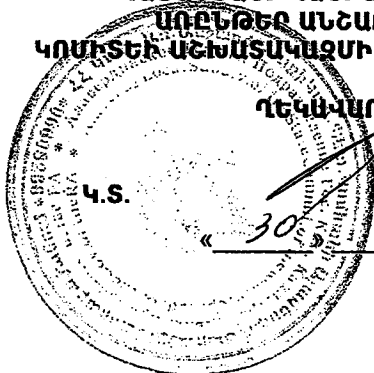

ՊԵՏԱԿԱՆ

*Է. Գրիգորյան*  
(ստորագրությունը)


*Կարապետ*

2007թ.





# ՀՈՂԱՄԱՍԻ ՀԱՏԱԿԱԳԻԾԸ

1:1000  
(Ճանշտաբլի)

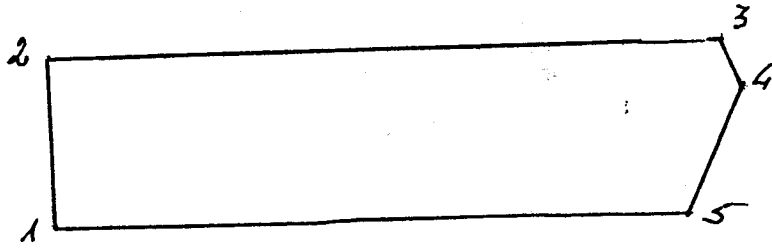

Հարկանք	Կրկնաբար շտաբլի (ՄԵ)	Սկզբնականության և վերջնական- ության (ՈՅ-ՉԲ) և և լավագործություն
1-2	23.0	Վարդապետ Կարապետյան
2-3	88.0	— և —
3-4	7.0	Զարգացում
4-5	19.0	Տրամադրված և չմեծ
5-1	83.0	— և —

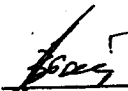Կատարող   
(ստորագրություն)

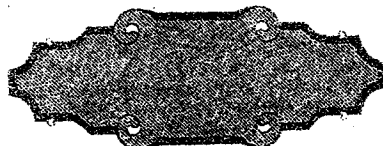

## ՀՈՂԱՄԱՍԻ ՏՎՅԱԼՆԵՐԸ

ԿԱՂԱՍՏՐԱՅԻՆ ՀԱՄԱՐԸ 06-060-244-000026

ՆՊԱՏԱԿԱՅԻՆ ՆՇԱՆԱԿՈՒԹՅՈՒՆԸ Արդյունաբերական

ՕԳՏԱԳՈՐԾՄԱՆ ՆՊԱՏԱԿԸ Կառուցման և սպասարկման

ՀՈՂԱՄԱՍԻ ԶԱՓԸ (հա) 0,2

ԻՐԱՎՈՒՆՔԻ ՏԵՍԱԿԸ ԼՆԲՖԱԿԱՆԱՆՈՒՅՄԱՆ

## ՇԵՆՔԻ ՏՎՅԱԼՆԵՐԸ

ԿԱՂԱՍՏՐԱՅԻՆ ՀԱՄԱՐԸ \_\_\_\_\_

ՆՊԱՏԱԿԱՅԻՆ ՆՇԱՆԱԿՈՒԹՅՈՒՆԸ \_\_\_\_\_

ՕԳՏԱԳՈՐԾՄԱՆ ՆՊԱՏԱԿԸ \_\_\_\_\_

ՄԱԿԵՐԵՄԸ (քառ. մ.) \_\_\_\_\_

ԻՐԱՎՈՒՆՔԻ ՏԵՍԱԿԸ \_\_\_\_\_

## ՇԻՆՈՒԹՅԱՆ ՏՎՅԱԼՆԵՐԸ

Զ/Զ	ԿԱՂԱՍՏՐԱՅԻՆ ՀԱՄԱՐԸ	ՕԳՏԱԳՈՐԾՄԱՆ ՆՊԱՏԱԿԸ	ՄԱԿԵՐԵՄԸ (քառ.մ.)	ԻՐԱՎՈՒՆՔԻ ՏԵՍԱԿԸ

Լրացուցիչ նշումներ, փոփոխություններ \_\_\_\_\_

\_\_\_\_\_

\_\_\_\_\_

\_\_\_\_\_

\_\_\_\_\_

\_\_\_\_\_

\_\_\_\_\_

\_\_\_\_\_

\_\_\_\_\_

Կատարողներ՝ *Յուրի*  
(ստորագրությունները)

