

Ա Ղ Յ ՈՒ Ս Ա Կ

ԱԼԱՎԵՐԴՈՒ ՀԱՄԱՅՆՔԱՅԻՆ ՍԵՓԱԿԱՆՈՒԹՅՈՒՆ ՀԱՆԴԻՍԱՅՈՂ, ԱՐԴՅՈՒՆԱԲԵՐԱԿԱՆ
ԿԱՌՈՒՅԱՊԱՏՄԱՆ ՆՇԱՆԱԿՈՒԹՅԱՆ ՀՈՂԱՄԱՍԻ ԱՃՈՒՐԴ-ՎԱՃԱՌՔԻ


Լոտ	Անվանումը	Գտնվելու վայրը	Ծածկա- գիրը	Մակե- րենը /քմ/	Նպատակային նշանակությունը	Հո- դա- տենք	Գործար- նական նշանակու- թյունը	Մեկնաբ- կային գինը	Սահմա- նափա- կումները
1.	Պահեստ կառուցելու	Թումանյան փողոց, N 83/3	06-002- 0163- 0013	42.0	Արդյունաբերու- թյան, ընդերք- օգտագործման և այլ արտադրական նշանակության	-	Արդյունա- բերական կառուցա- պնդման	126000 դրամ	չկա

ՔԱՂԱՔԱՇԻՆՈՒԹՅԱՆ, ԳՅՈՒՂԱՏՆՏԵՍՈՒԹՅԱՆ ԵՎ ԲՆԱՊԱՀՊԱՆՈՒԹՅԱՆ
ԲԱԺԻՆԻ ԳԼԽԱՎՈՐ ՄԱՍՆԱԳԵՏԻ ՊԱՇՏՈՆԱԿԱՏԱՐ՝



Վ. ՄԻՆԱՍՅԱՆ

ԱՆԱԿԵՐԿԻ ՀԱՍՏԱՅՎՈՒՄ ԱՆԱԿԵՐԿՐԻՔԱԳՊԻԹՈՒՄ ԱՅՄԱԿՓՈՒՐՑԻ ՄՈՒԹՅՈՒՆՆԵՐԻ ՄԱՍՆԱԿԱՆՈՒՄՈՒ ՓՈՒՈՒՑԻ ԱՐԾ
 ԵՐԿԱՊԳՅԻ ԿԱՅԱՐԱՆԻ ՀԱՐԿԱՆՈՒԹՅԱՄԲՔՓՈՍՏԱՅԻՆ ԲԵՄԵԹՈՒՄ ԱՇՅԱՐՓՈՒՄՈՒ ՅԱՍՏԵԹՈՒ
 83/3> 06-002-0163-0013 ԵՆԾԿԱՊԳՐԻՑ 42.0 ՔՄ ՅԱԿԵՐԵՍՈՒԿ ԵՎ ՈՒՍՏԱՅՎՈՒՄ ՀԱՍՏԱԿԱԳԻԾ Մ 1:10000

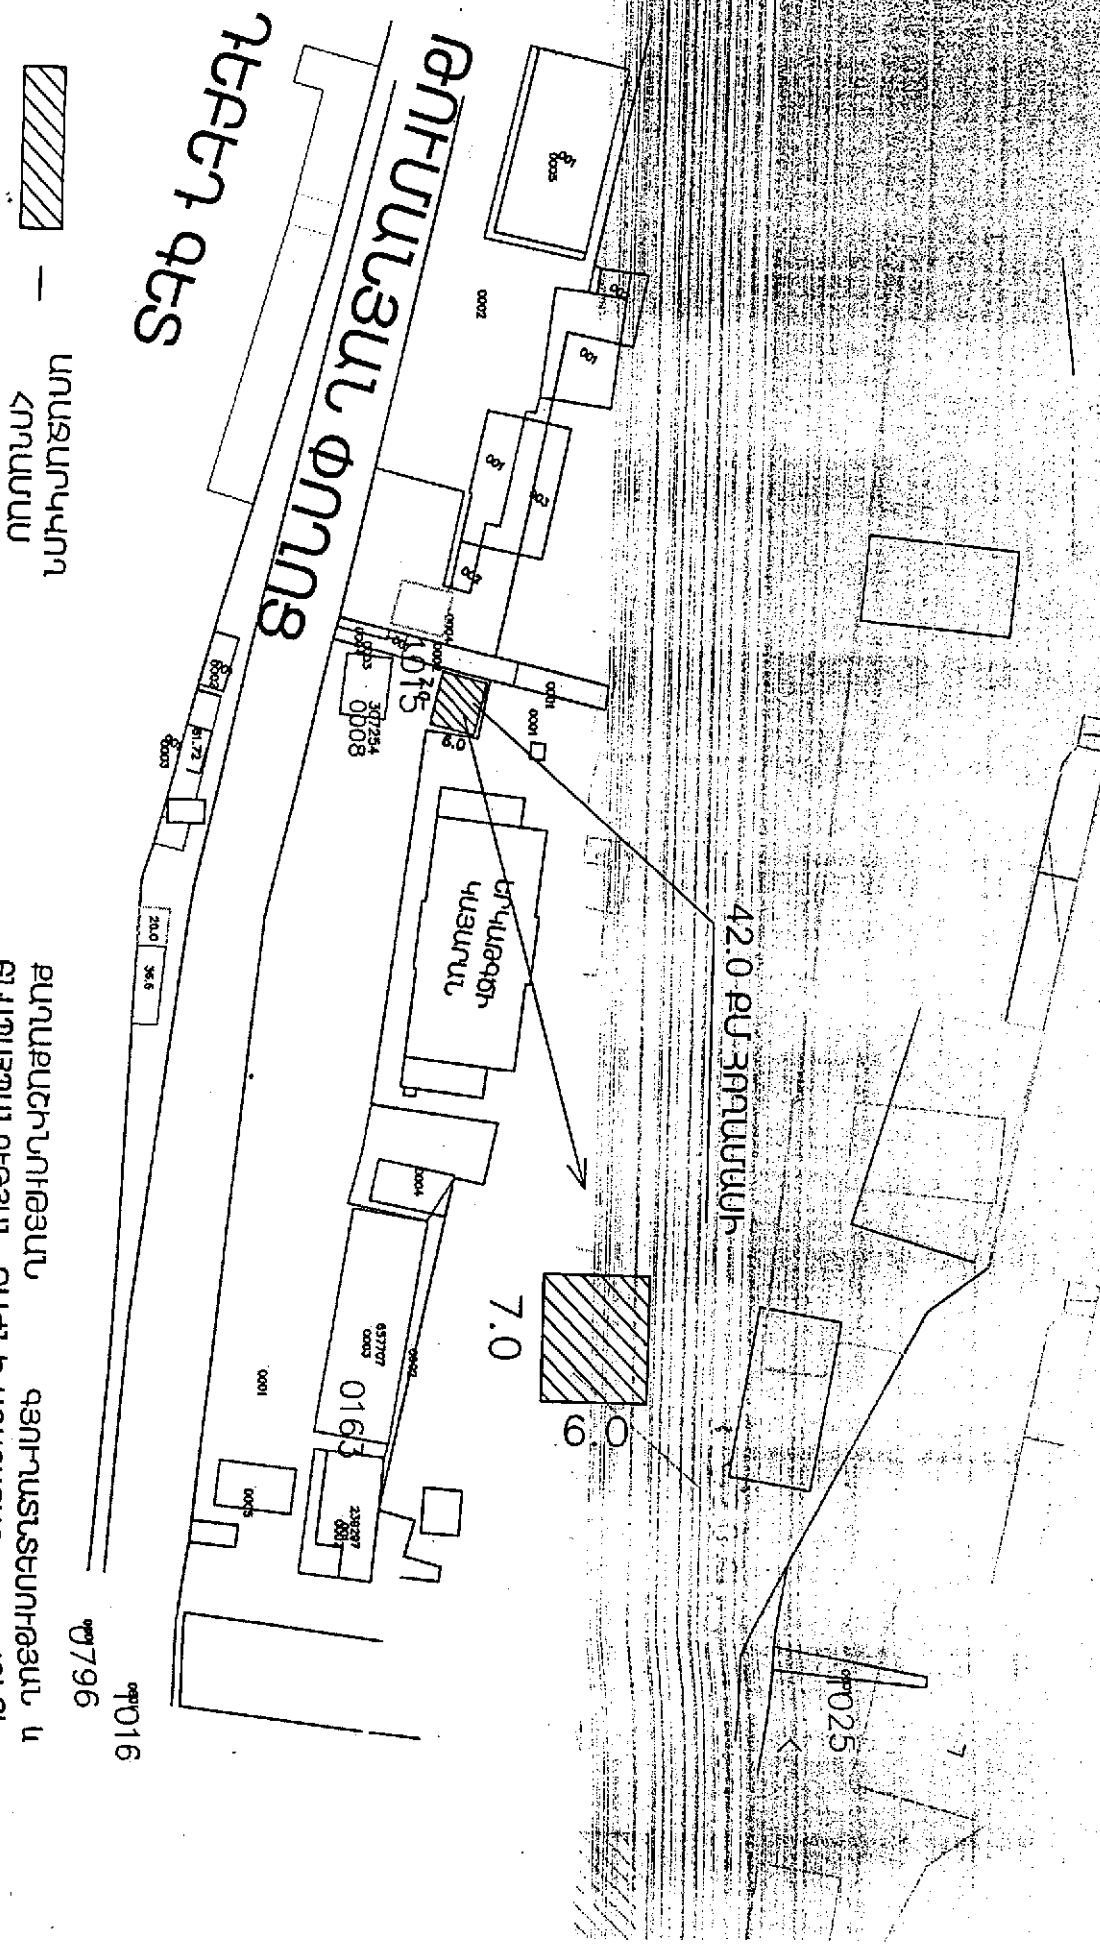

ՔԱՐՏԱՇՆՈՒԹՅԱՆ ԳՅՈՒՂԱՏԵՍՏՈՒԹՅԱՆ Ա
 ԲՆԱԳՐՈՒՄՈՒԹՅԱՆ ԲԱԺԻՆԻ ՄԱՍԿԱԳԵՏԻ
 ՊԵՏՐՈՍԱԿՅԱՆ Բ. ԱՄԵՐՅԱՆ

Պ796
 Պ016