

Ա Ղ Յ ՈՒ Ս Ա Կ

ԱՆԱԿԵՐԴՐՈՒ ՀԱՄԱՅՆՔԱՅԻՆ ՄԵՓԱԿԱՆՈՒԹՅՈՒՆ ՀԱՆԴԻՍԱՅՈՂ, ԲՆԱԿԱՎԱՅՐԵՐԻ ԲՆԱԿԵԼԻ  
ԿԱՌՈՒՑԱՊԱՏՄԱՆ ՆՇԱՆԱԿՈՒԹՅԱՆ ՀՈՂԱՍՄԵՐԻ ԱՃՈՒՐԴ-ՎԱՃԱՌՔԻ

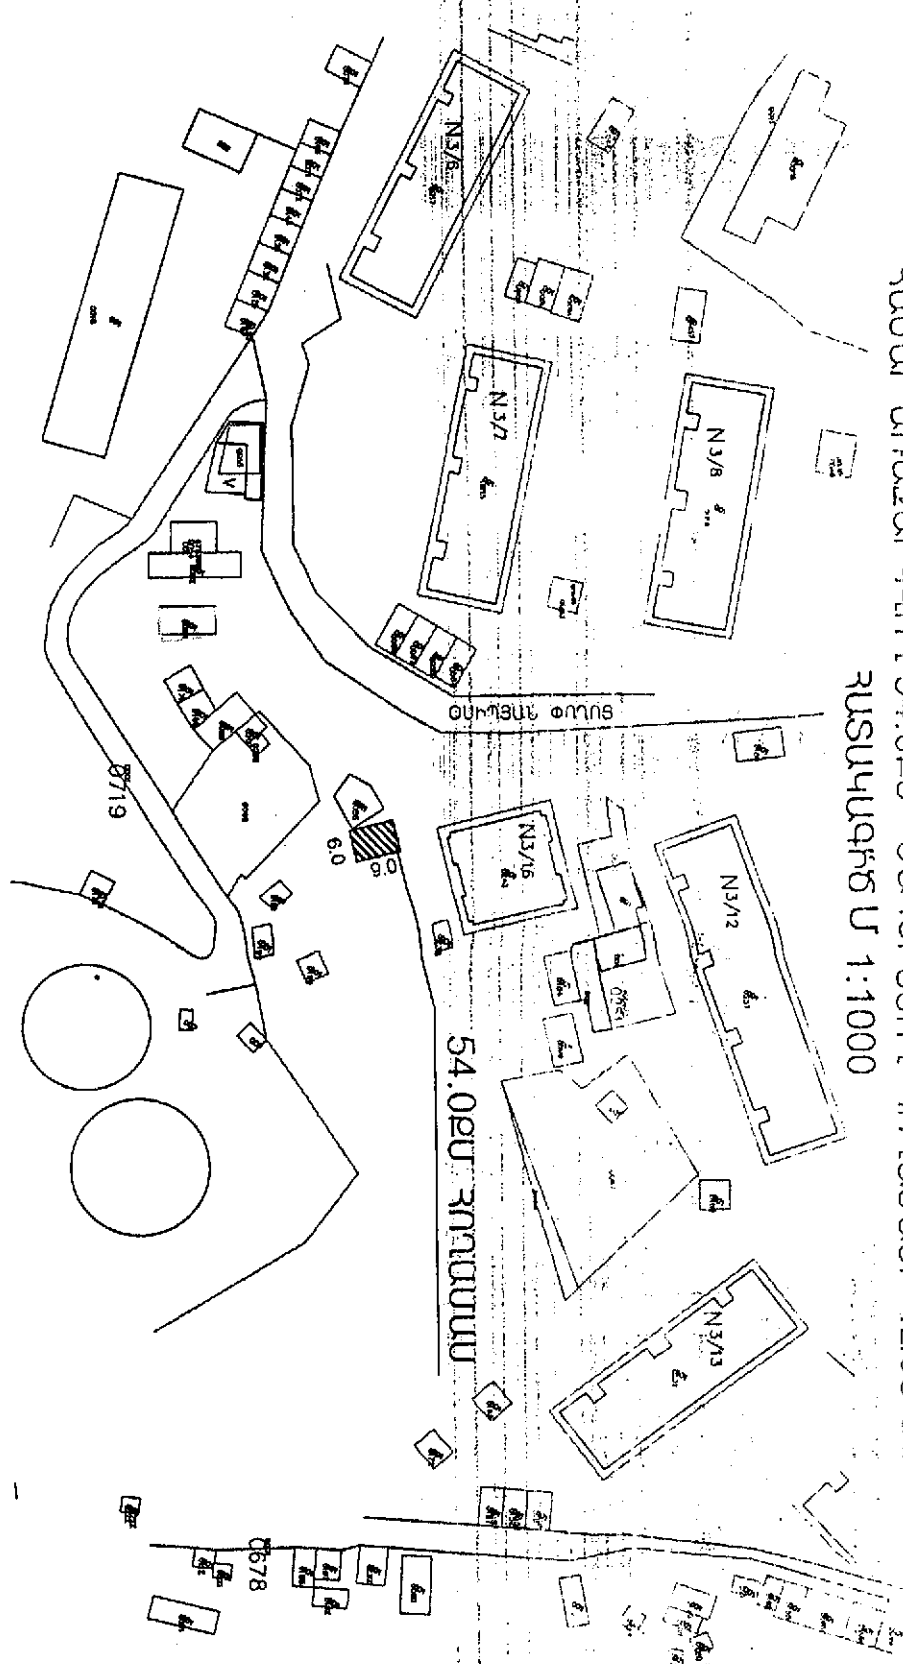
Լոտ	Մեկնումը	Գտնվելու վայրը	Ծածկա- գիրը	Մակե- րեսը /քմ/	Նպատակային նշանակությունը	Հո- րա- տեսք	Գործար- նական նշանակու- թյունը	Մեկնար- կային գինը	Սահմա- նակա- կումները
1.	Ավտոտնակ կառուցելու	Սանահին Մարտիրոս թաղամաս, N 3/16-58/1	06-002- 0054- 0259	54.0	Բնակավայրերի	-	բնակելի կառուցա- պատման	162000 դրամ	չկա



ՔԱՂԱՔԱՇԻՆՈՒԹՅԱՆ, ԳՅՈՒՂԱՏՆՏԵՍՈՒԹՅԱՆ ԵՎ ԲՆԱԿԱՎԱՅՐԱՆՈՒԹՅԱՆ  
ԲԱԺՆԻ ԳԼԽԱՎՈՐ ՄԵՄԼԱԳԵՏԻ ՊԱՇՏՈՆԱԿԱՏԱՐ՝



Վ. ՄԻՆԱՍՅԱՆ

ԱՄԿԵՐՈՒԻ ԶԱՄԱՅՈՒՄԻ ԱՄԿԵՐՈՒԻ ԶԵՂՈՒՄԻ ԱՌԱՌՈՒՄԻ ԱՄԱՐՔԱՆՈՒԹ  
 ԹԱՂԱՏՈՒՄ 3/16 ՇԵՆՔԻ ԶԱՐԴԱՆՈՒՄԻ ԱՌԱՌՈՒՄԻ ՀՓՈՒՍԱՅՈՒՄ, ԶԱՄՅԻՆ  
 ԱՄԱՐՔԻ ԱՌԱՌՔԱՐԹ ԹԱՂԱՏՈՒՄ N3/16-58/1> ԱԿՏՈՏՆԱԿ ԿԱՌՈՒՅՎԵԼՈՒ  
 ԶԱՄԱՐ ԱՌԱՌՔԱՐԿՈՒՄ 54.0ՔՄ ԱՄԿԵՐԵՄՈՒԿ ԶՊՈՒՄԱՄԻ ԳԼԽԱԿՈՒ  
 ԶԱՏԱԿԱԳԻՏ Մ 1:1000



 ԱՌԱՌՔԱՐԿՈՒ  
 ՀՊՈՒՄԱՄ

ԲԱՂԱՅՄԵՇԻՆՈՒԹՅԱՄ , ԳՅՈՒՊՏՆՏԵՍՈՒԹՅԱՄ Ա  
 ԲԱՄՊՐՈՒՄՈՒԹՅԱՄ ԸՄԵՆԻ ԱՌԱՌՔԱՐ ԱՄԱՐՔԵՏԻ  
 ՊԱՏՈՒԱԿԱՏԱՐ  
 Զ. ՆԱԶԱՐՅԱՆ

