

ՆԱՅԱՍՏԱՆԻ ՆԱՆՐԱԴԵՏՈՒԹՅՈՒՆ



ՎԿԱՅԱԿԱՆ

ԱՆՇԱՐԺ ԳՈՒՅՔԻ
ՍԵՓԱԿԱՆՈՒԹՅԱՆ
(ՕԳՏԱԳՈՐԾՄԱՆ) ԻՐԱՎՈՒՆՔԻ
ԳՐԱՆՅՄԱՆ


ՀԱՅԱՍՏԱՆԻ ՀԱՆՐԱՊԵՏՈՒԹՅԱՆ ԾԱՆԱԿՎՈՒՄ ԵՎ ՊԱՇՏՊԱՆՎՈՒՄ Է ՍԵՓԱԿԱՆՈՒԹՅԱՆ ԻՐԱՎՈՒՆՔԸ:

ՅՈՒՐԱՔԱՆՉՅՈՒՐ ՈՔ ՈՒՆԻ ՍԵՓԱԿԱՆՈՒԹՅԱՆ ԵՎ ԺԱՌԱՆԳՄԱՆ ԻՐԱՎՈՒՆՔ:

ՍԵՓԱԿԱՆԱՏԵՐԸ ԻՐ ՀԱՅԵՑՈՂՈՒԹՅԱՄԲ ՏԻՐԱՊԵՏՈՒՄ, ՕԳՏԱԳՈՐԾՈՒՄ ԵՎ ՏՆՕՐԻՆՈՒՄ Է ԻՐԵՆ ՊԱՏԿԱՆՈՂ ԳՈՒՅՔԸ: ՍԵՓԱԿԱՆՈՒԹՅԱՆ ԻՐԱՎՈՒՆՔԻ ԻՐԱԿԱՆԱՑՈՒՄԸ ՉՊԵՏՔ Է ՎՆԱՍ ՊԱՏՃԱՌԻ ՇՐՋԱԿԱ ՄԻՋԱՎԱՅՐԻՆ, ԽԱԽՏԻ ԱՅԼ ԱՆՁԱՆՑ, ՀԱՆՐՈՒԹՅԱՆ ԵՎ ՊԵՏՈՒԹՅԱՆ ԻՐԱՎՈՒՆՔՆԵՐՆ ՈՒ ՕՐԻՆԱԿԱՆ ՇԱՀԵՐԸ:

ՍԵՓԱԿԱՆՈՒԹՅՈՒՆԻՑ ԿԱՐՈՂ Է ԶՐԿԵԼ ՄԻԱՅՆ ԴԱՏԱՐԱՆԸ՝ ՕՐԵՆՔՈՎ ԵՎ ԽԱԽՏԵՍՎԱԾ ԴԵՊԵՐՈՒՄ:

ՀԱՅԱՍՏԱՆԻ ՀԱՆՐԱՊԵՏՈՒԹՅԱՆ ՍԱՀՄԱՆԱԴՐՈՒԹՅՈՒՆ

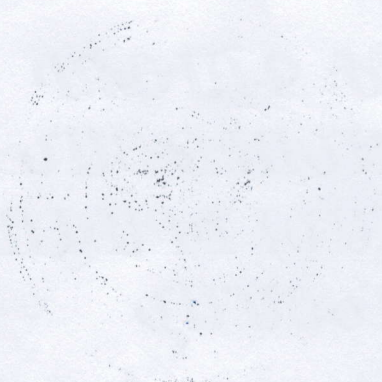

Անշարժ գույքի սեփականության (օգտագործման) իրավունքի գրանցման վկայականը հանդիսանում է միակ փաստաթուղթը, որը հաստատում է անշարժ գույքի նկատմամբ սեփականության (օգտագործման) իրավունքը եւ սեփականատիրոջն իրավունք է տալիս կատարել անշարժ գույքի հետ կապված Հայաստանի Հանրապետության օրենսդրությամբ նախատեսված գործարքներ:


ԿԿԱՅԱԿԱՆԸ ՏՐԿԱԾ Է

Արմենյան Հանրապետություն
(սեփականության կամ օգտագործման)

ԻՐԱՎՈՒՆԵՐՈՒ

ՀՀ ՄԱՐԻ Մարզի Ծոծկաձեղք
(սեփականատիրոջ (օգտագործողի) անունը (անվանումը))

Միջնակարգ դպրոց
Հայաստանի Հանրապետության մարզի N 1

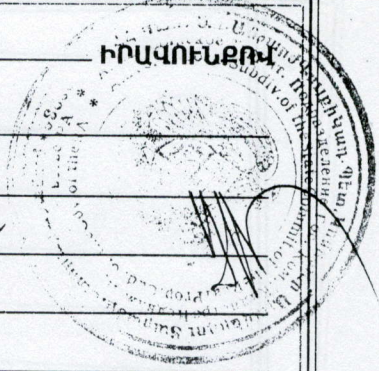

ՄԱՐԻ Մարզի Գ. Ծոծկաձեղք
(անշարժ գույքի գանձվելու վայրը (հասցեն), անվանումը)

Միջնակարգ դպրոց

ՆԿԱՏԱՍԱՐ


ՀՀ կառավարության 25.08.2001թ. թիվ 771 որոշում, ՄԱՐԻ
(անշարժ գույքի ձեռքբերման իրավունքը հաստատող փաստաթղթի անվանումը)

Մարզի Ծոծկաձեղք գյուղատեղի 21.05.2000թ. թիվ 4 որոշման ՀԻՄԱՆ ԿՐԱ

ԳՐԱՆՑՎԱԾ Է ՀԱՅԱՍՏԱՆԻ ՀԱՆՐԱՊԵՏՈՒԹՅԱՆ ԿԱՌԱՎԱՐՈՒԹՅԱՆ ԱՈՐԵԹԵՐ
ԱՆՇԱՐԺ ԳՈՒՅՔԻ ԿԱԴԱՍՏՐԻ ՊԵՏԱԿԱՆ ԿՈՄԻՏԵԻ, ԳՈՒՅՔԻ ՆԿԱՏԱՍԱՐ
ԻՐԱՎՈՒՆԵՐՈՒՄԻ ՊԵՏԱԿԱՆ ԳՐԱՆՑՄԱՆ ՄԻԱՍՆԱԿԱՆ
1 ՄԱՏՅԱՆԻ 115 ՀԱՄԱՐԻ ՏԱԿ:

ՍՈՒՅՆ ԿԿԱՅԱԿԱՆԸ ԿԱԶՄՎԱԾ Է ԵՐԿՈՒ ՕՐԻՆԱԿԻՑ. ՄԵԿԸ ՏՐԿՈՒՄ Է ՍԵՓԱԿԱՆԱՏԻՐՈՋԸ
(ՕԳՏԱԳՈՐԾՈՂԻՆ), ՄՅՈՒՄԸ ՊԱՅՎՈՒՄ Է ՀԱՅԱՍՏԱՆԻ ՀԱՆՐԱՊԵՏՈՒԹՅԱՆ
ԿԱՌԱՎԱՐՈՒԹՅԱՆ ԱՈՐԵԹԵՐ ԱՆՇԱՐԺ ԳՈՒՅՔԻ ԿԱԴԱՍՏՐԻ ՊԵՏԱԿԱՆ ԿՈՄԻՏԵԻ
ՏԱՐԱԾՔԱՅԻՆ ՍՏՈՐԱԲԱԺԱՆՈՒՄՈՒՄ:

ՀԱՅԱՍՏԱՆԻ ՀԱՆՐԱՊԵՏՈՒԹՅԱՆ ԿԱՌԱՎԱՐՈՒԹՅԱՆ
ԱՈՐԵԹԵՐ ԱՆՇԱՐԺ ԳՈՒՅՔԻ ԿԱԴԱՍՏՐԻ ՊԵՏԱԿԱՆ
ԿՈՄԻՏԵԻ ՏԱՐԱԾՔԱՅԻՆ ՍՏՈՐԱԲԱԺԱՆՄԱՆ

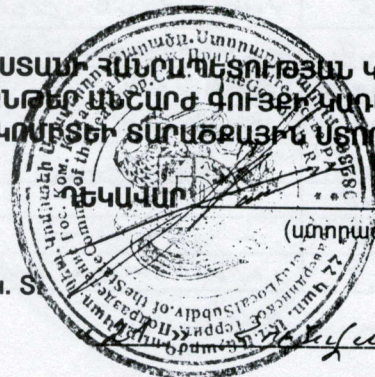

Կ. Տ.


(ստորագրությունը)

2002թ.

969202

ՀՈՂԱՄԱՍԻ ՀԱՏԱԿԱԳԻԾ


1:2000
(մասշտաբը)

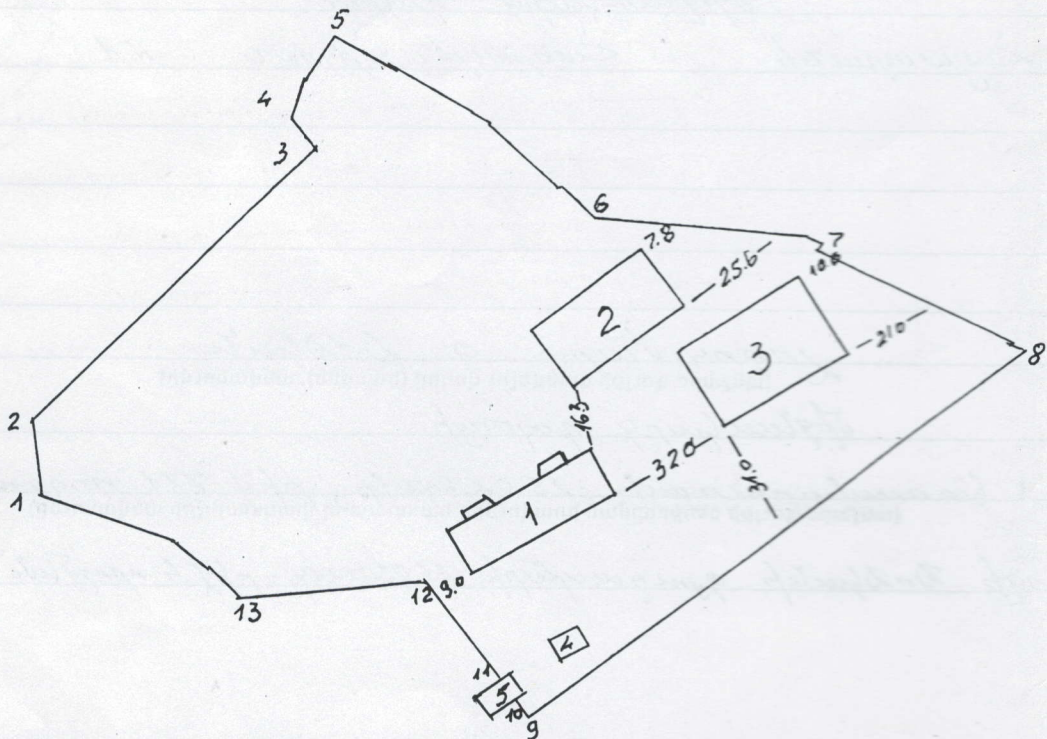

Հարկանք	Կրկնաչափը շախ. /մ/	Առկա համարի սեփականատեր տիրոջ /օգտագործողի/ Լ.Լ.Գ. /անվանումը/
1-2	18.80	Չարևապարի
2-3	106.4	Հանրակրթական շենք
3-4	11.60	— " —
4-5	24.0	Հանրակրթական սենյակ
5-6	82.2	Արտադրության (Վրան և Բոչա)
6-7	57.5	Բարձրագույն դպրոց
7-8	62.7	Խոզհիսան կամօջան
8-9	162.7	Չարևապարի
9-10	8.9	Կապույտի պահ
10-11	16.8	— " —
11-12	33.10	— " —
12-13	43.9	— " —
13-1	52.4	Լճի և հատուկ բնակ

Ընդհանուր համար	Գնորդի անվանումը
1	Գրադար Չարևապարի
2	Ապրիլ շենք
3	Կրթական շենք
4	Չարևապարի
5	Կապույտի պահ

Կատարող Ջան Գ. Անդրանիկյան
(ստորագրություն)

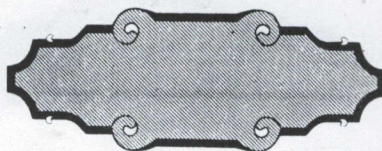

ԿԿԱՅԱԿԱՆԸ ՏՐԿԱԾ Է

Արթուր Կարսյան
(սեփականության կամ օգտագործման)

ԻՐԱՎՈՒՆՔՈՎ

ՀՀ *Հրատարակչության Զորք*
(սեփականատիրոջ (օգտագործողի) անունը (անվանումը))
Վրդես Կարսյան

Հրատարակչության Զորք
(անշարժ գույքի գանձվելու վայրը (հասցեն), անվանումը)
Վրդես Կարսյան

ՆԿԱՏՄԱՄԲ


ՀՀ *Կառավարության 25.08.2001թ. թիվ 771 որոշում*, *Հրատարակչության Զորք*
(անշարժ գույքի ձեռքբերման իրավունքը հաստատող փաստաթղթի անվանումը)

Վրդես Կարսյան *Զորք* *21.05.2000թ. թիվ 4 որոշման* **ԻՄԱՆ ԿՐԱ**

ԳՐԱՑՎԱԾ Է ՀԱՅԱՍՏԱՆԻ ՀԱՆՐԱՊԵՏՈՒԹՅԱՆ ԿԱՌԱՎԱՐՈՒԹՅԱՆ ԱՌԵՆԹԵՐ
ԱՆՇԱՐԺ ԳՈՒՅՔԻ ԿԱԴԱՍՏՐԻ ՊԵՏԱԿԱՆ ԿՈՄԻՏԵԻ, ԳՈՒՅՔԻ ՆԿԱՏՄԱՄԲ
ԻՐԱՎՈՒՆՔՆԵՐԻ ՊԵՏԱԿԱՆ ԳՐԱՑՄԱՆ ՄԻԱՍՆԱԿԱՆ
ՍԱՑՅԱՆԻ 175 ՀԱՄԱՐԻ ՏԱԿ:

ՍՈՒՅՆ ԿԿԱՅԱԿԱՆԸ ԿԱԶՄՎԱԾ Է ԵՐԿՈՒ ՕՐԻՆԱԿԻՑ. ՄԵԿԸ ՏՐԿՈՒՄ Է ՍԵՓԱԿԱՆԱՏԻՐՈՋԸ
(ՕԳՏԱԳՈՐԾՈՂԻՆ), ՄՅՈՒՄԸ ՊԱՀՎՈՒՄ Է ՀԱՅԱՍՏԱՆԻ ՀԱՆՐԱՊԵՏՈՒԹՅԱՆ
ԿԱՌԱՎԱՐՈՒԹՅԱՆ ԱՌԵՆԹԵՐ ԱՆՇԱՐԺ ԳՈՒՅՔԻ ԿԱԴԱՍՏՐԻ ՊԵՏԱԿԱՆ ԿՈՄԻՏԵԻ
ՏԱՐԱԾՔԱՅԻՆ ՍՏՈՐԱԲԱԺԱՆՈՒՄՈՒՄ:

ՀԱՅԱՍՏԱՆԻ ՀԱՆՐԱՊԵՏՈՒԹՅԱՆ ԿԱՌԱՎԱՐՈՒԹՅԱՆ
ԱՌԵՆԹԵՐ ԱՆՇԱՐԺ ԳՈՒՅՔԻ ԿԱԴԱՍՏՐԻ ՊԵՏԱԿԱՆ
ԿՈՄԻՏԵԻ ՏԱՐԱԾՔԱՅԻՆ ՍՏՈՐԱԲԱԺԱՆՄԱՆ

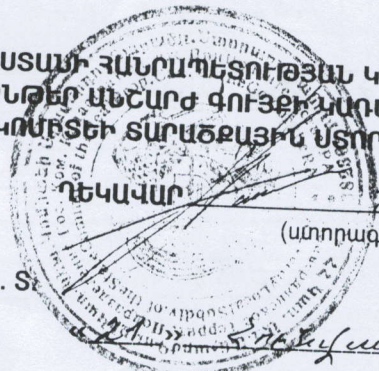

ՊԵՏԱԿԱՆ

Վ. Կարսյան
(ստորագրությունը)

Կ. Տ.


Վրդես Կարսյան

2002թ.

969202


ՀՈՂԱՄԱՍԻ ՀԱՏԱԿԱԳԻԾԸ

1:2000
(մասշտաբը)

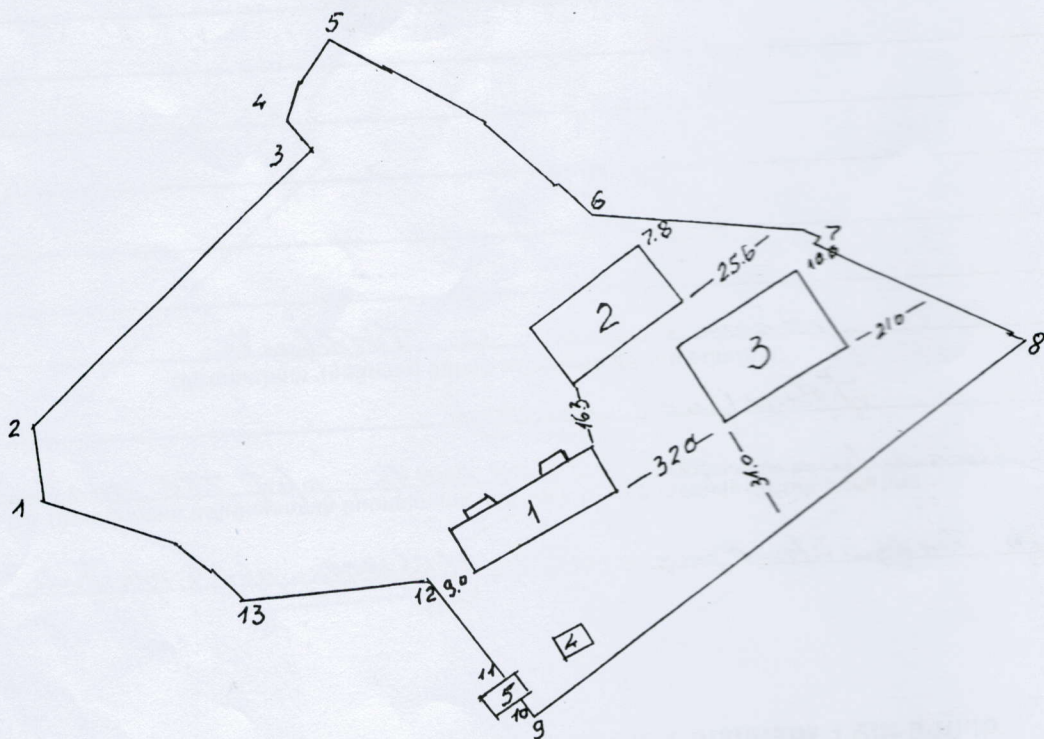

Վանկախաճի	Կրկնաբարձր շախտակ մ/մ	Վահանապիտակ սեփականատեր ստորագրություն / Լ.Լ.Կ / Կապույտ / Կապույտ /	Ընդհանր բնակավայր համար	Փնտրված անվանումը
1-2	18.80	Չարժեք	1	Գլխավոր ծառայություն
2-3	106.4	Հարկաչեզոք շինություն	2	Վարչական շենք
3-4	11.60	— " — " —	3	Կոնստրուկցիոն
4-5	24.0	Հարկաչեզոք շինություն	4	Չարժեք
5-6	82.2	Վերականգնողական (ՌԿՆ) և Բնակարան	5	Գլխավոր ծառայություն
6-7	57.5	Բնակարանային շինություն		
7-8	62.7	Բնակարանային շինություն		
8-9	162.7	Չարժեք		
9-10	8.9	Բնակարանային շինություն		
10-11	16.8	— " — " —		
11-12	33.10	— " — " —		
12-13	43.9	— " — " —		
13-1	52.4	Լճի և հարկաչեզոք շինություն		

Կատարող Յուրայի Արմենյան
(ստորագրություն)

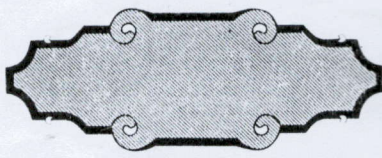


ՇԵՆՔԻ ՀԱՏԱԿԱԳԻՇ

ԼՄ 1:200
(Սանշտարը)


Տեղադրություն

H = 3.3 Ճ = 0.5
h = 3.0 α = 0.1

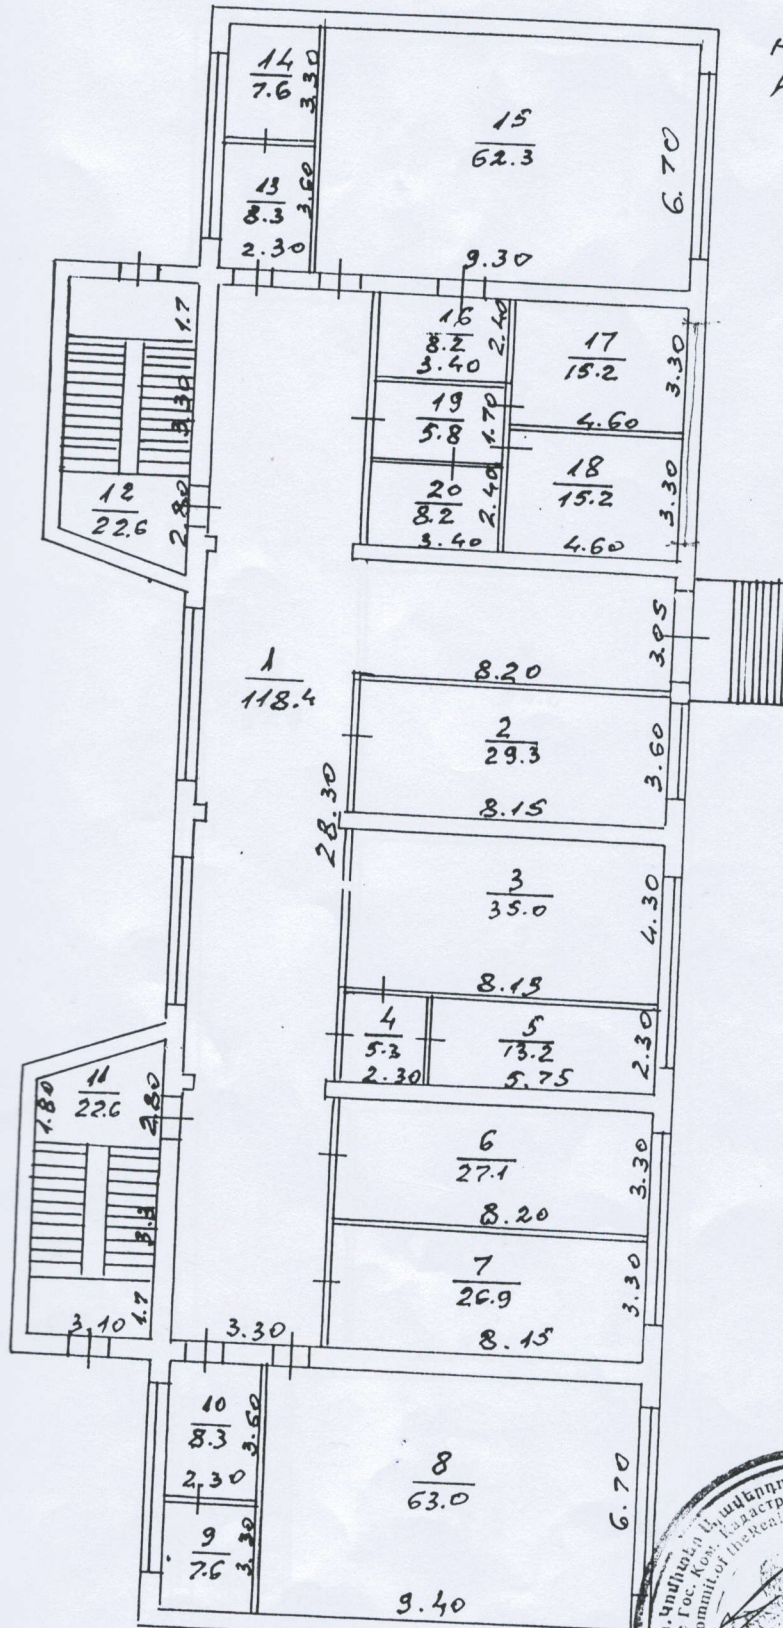

=969202=


Ստորագրություն
Հասցե

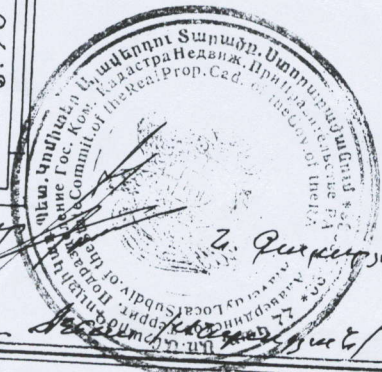

ՇԵՆՔԻ ՀԱՏԱԿԱԳԻՐ


Մ 1:200
(մասշտաբը)

Մ Կարկ

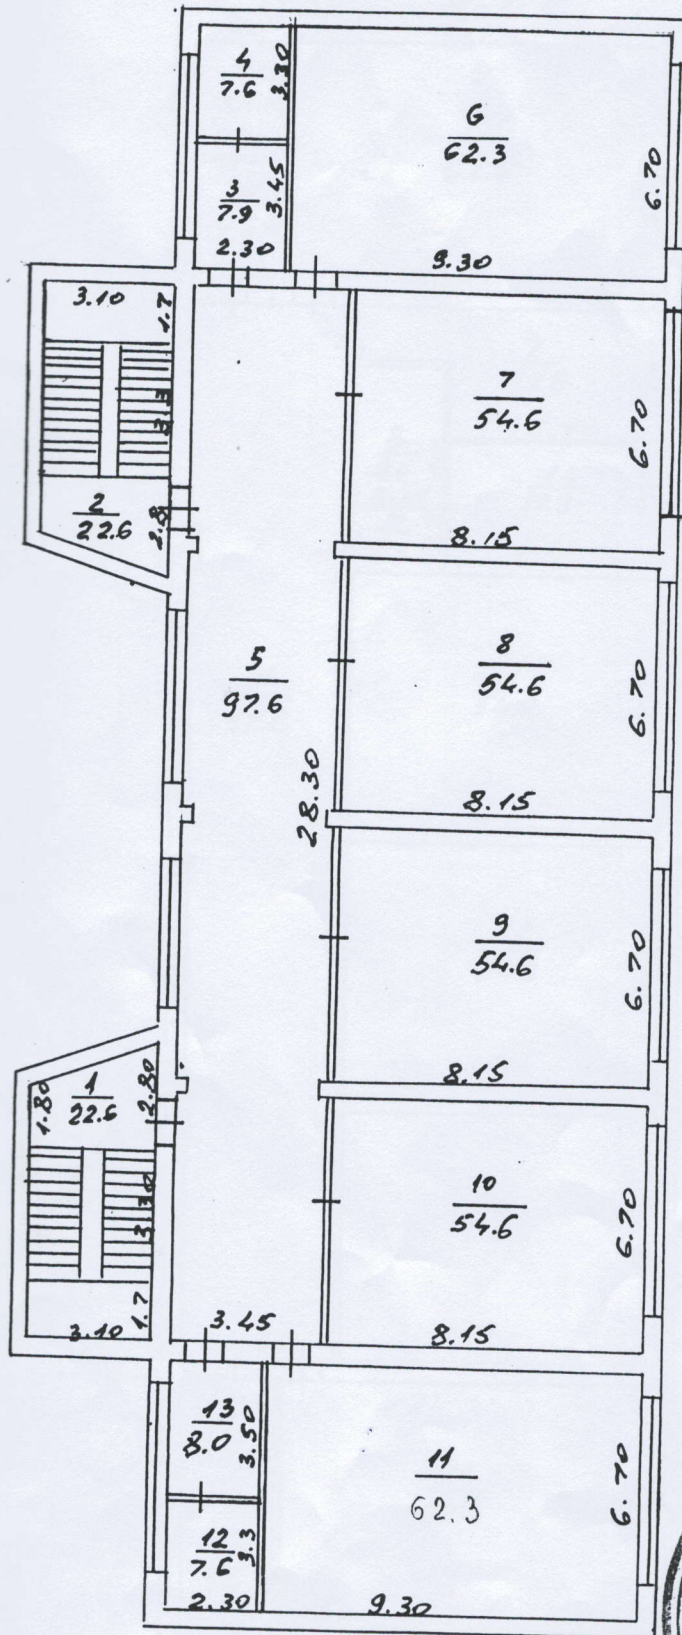

$H=3.3$ $R=0.5$
 $h=3.0$ $d=0.1$

= 969202 =

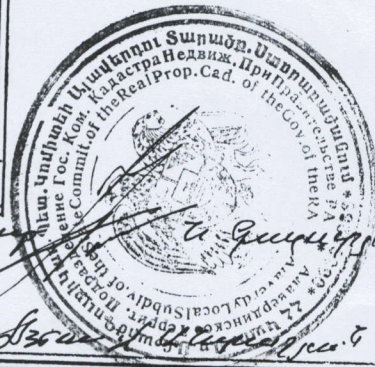

Հաստիքային փոխգործակցի պաշտոնատեղի

ՇԵՆՔԻ ՀԱՏԱԿԱԳԻԾ

1:200


III հարկ (մասշտաբ)

H=3.3

D=0.5

h=3.0

d=0.9

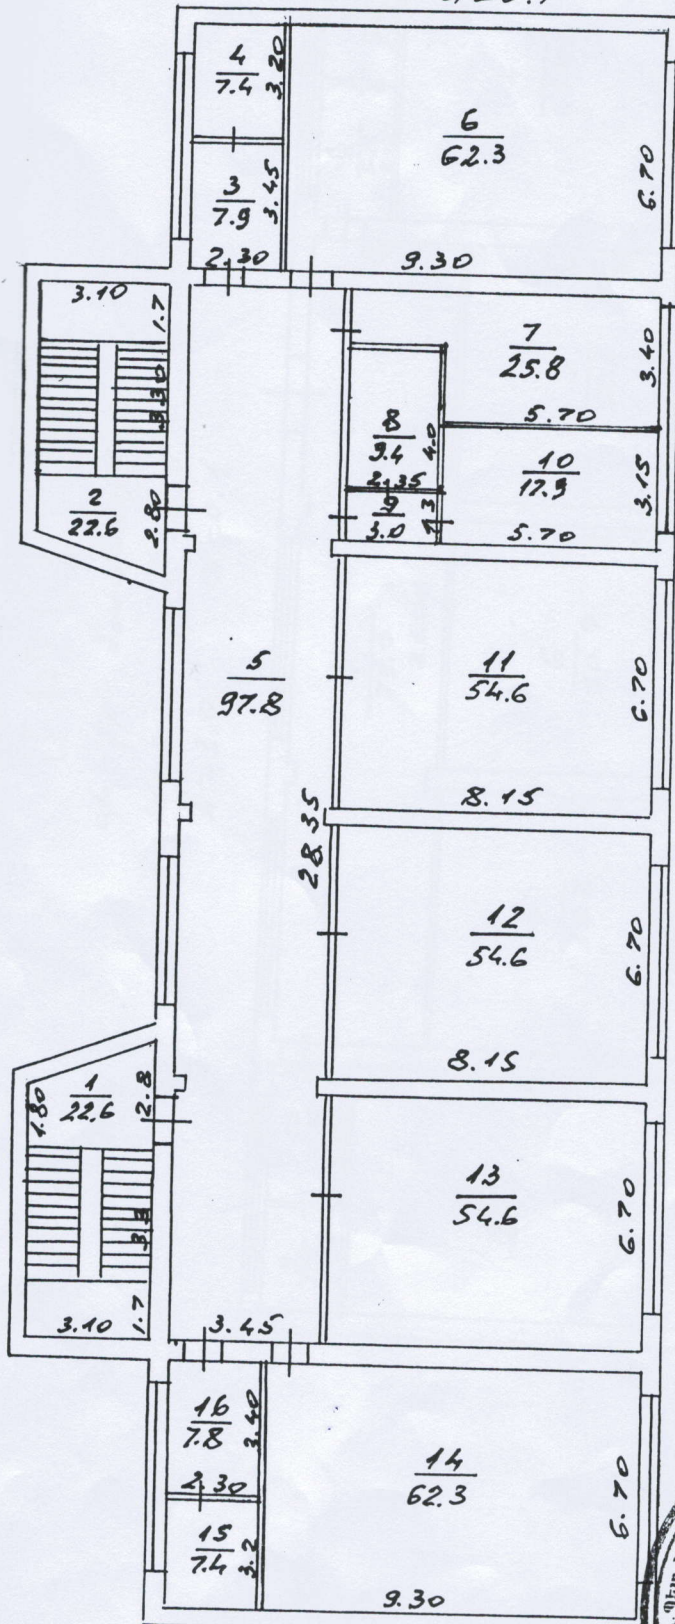

=969202=

Հ. Գևորգյան

Համարձակող



U 1:200


Handwritten notes:

$H = 3.3$

$D = 0.5$

$h = 3.0$

$\alpha = 0.1$

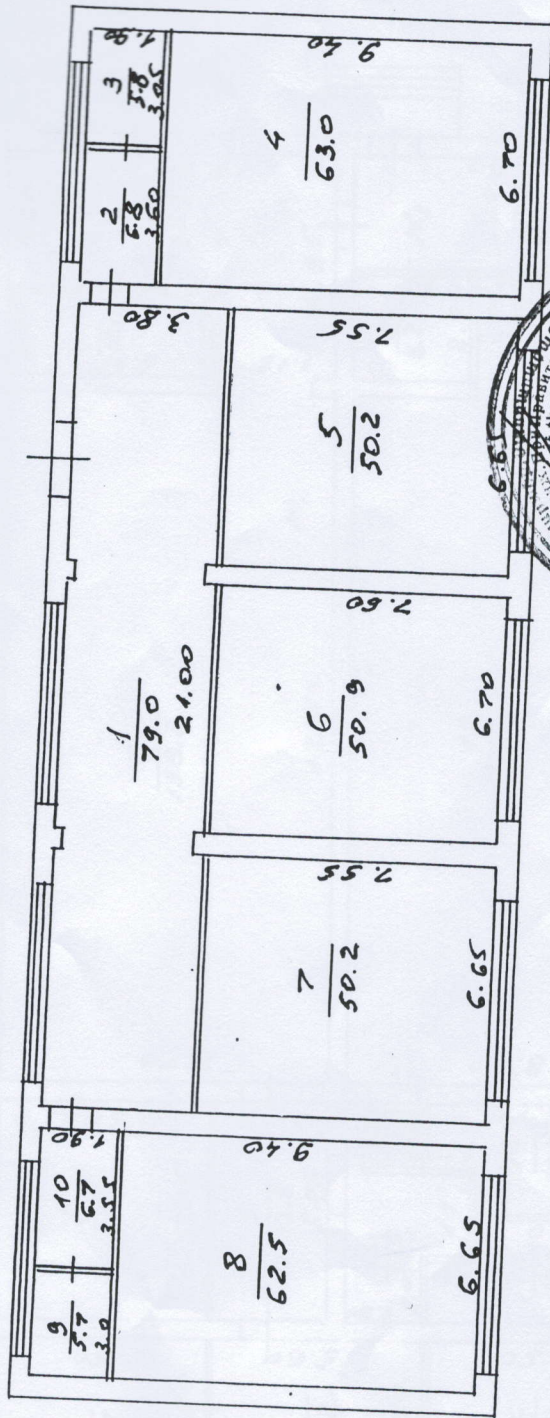


Handwritten note: 24/12/2003

Handwritten note: 26/05/2003


= 969202 =

Handwritten note: 26/05/2003

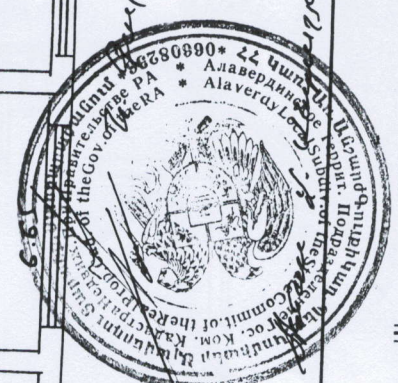

L144mp47 700042160

$h_1 = 5.2$ $H_1 = 5.5$
 $h_2 = 6.4$ $H_2 = 6.7$
 $h_3 = 3.9$ $H_3 = 4.2$
 $D = 0.5$ $d = 0.1$

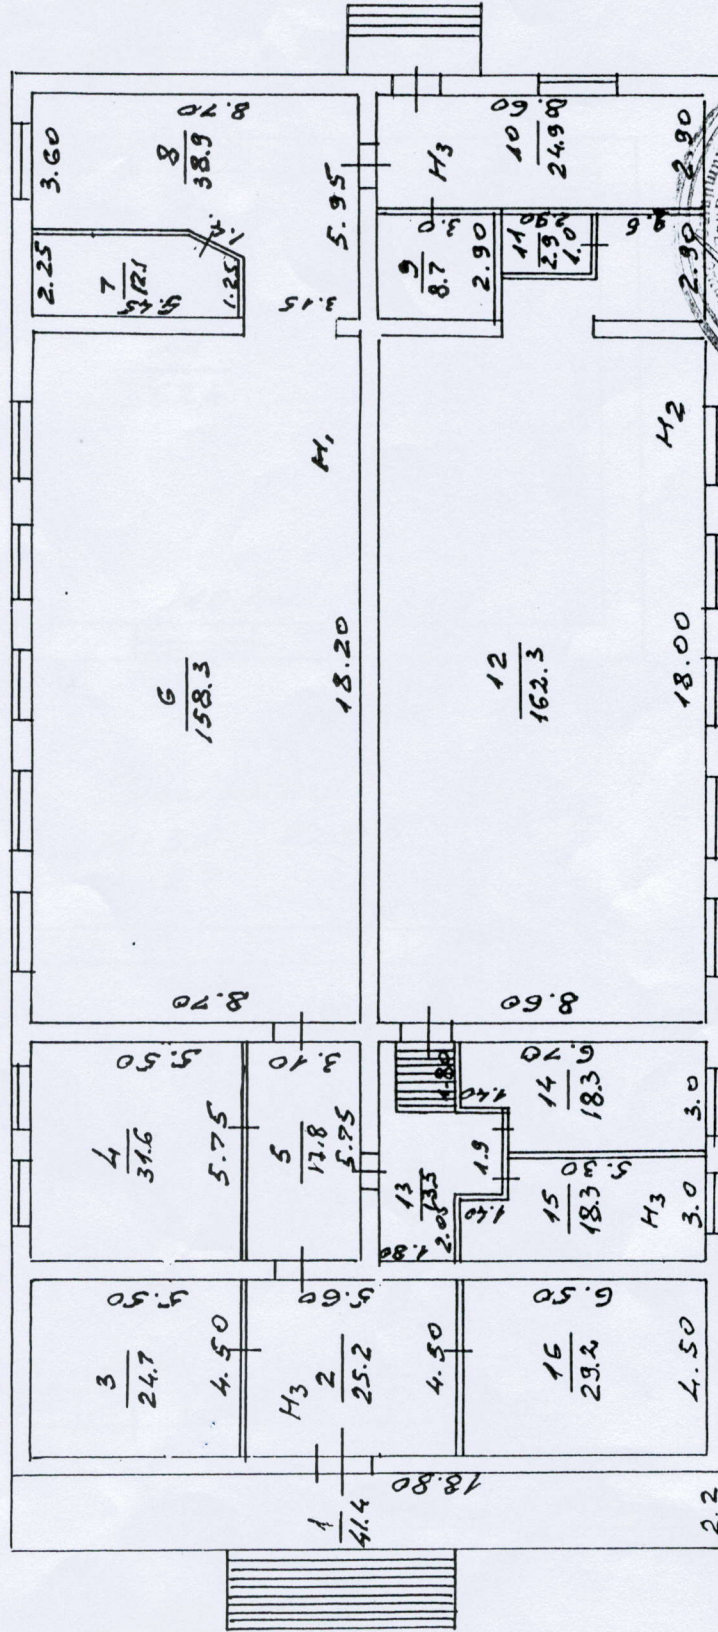

Handwritten signature and text

Handwritten signature and text

-969202-

ՇԵՆՔԻ ՀԱՏԱԿԱԳԻԾԸ


1: 100

(մասշտաբը)

Կարթուսայնարան

H=3.3 D=0.5


h=3.0

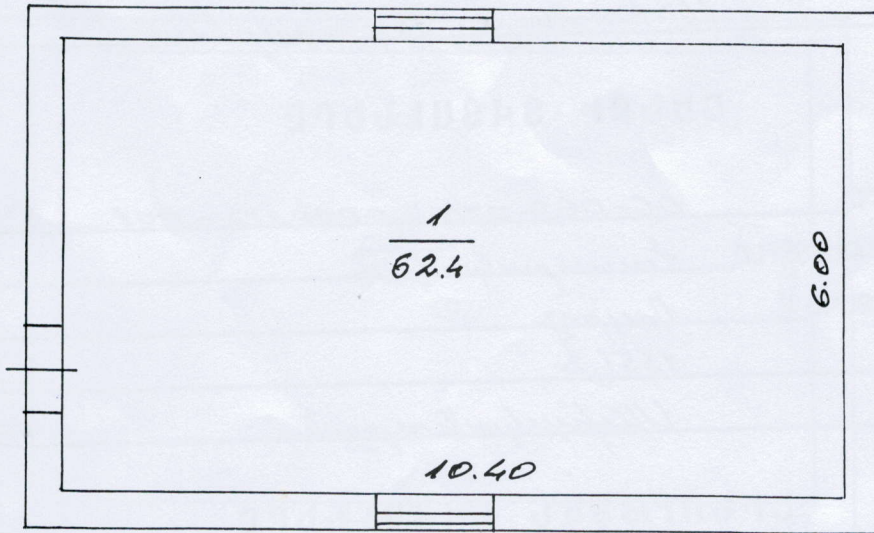

Ծածկեր

H=3.0 D=0.5


h=2.7

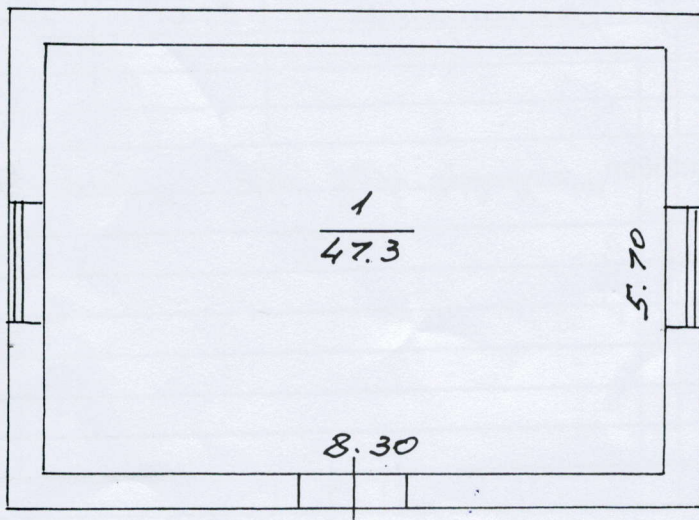

Կատարող

Տրամ

(ստորագրությունը)

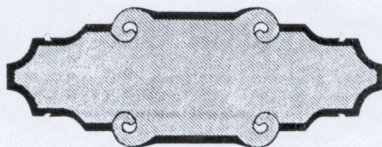

ՀՈՂԱՄԱՍԻ ՏՎՅԱԼՆԵՐԸ

ԿԱՂԱՍՏՐԱՅԻՆ ՀԱՄԱՐԸ _____ 06-069-070-000020
 ՆՆԱՍԱԿԱՅԻՆ ՆՇԱՆԱԿՈՒԹՅՈՒՆԸ _____ Մանկավարժերի
 ՕԳՏԱԳՈՐԾՄԱՆ ՆՊԱՏԱԿԸ _____ Պարոյր Կարամյանի և Կարամյանի
 ՀՈՂԱՄԱՍԻ ԶԱՓԸ (հա) _____ 2.2321
 ԻՐԱՎՈՒՆՔԻ ՏԵՍԱԿԸ _____ Ա.Կարամյան օգյազորՅան

ՇԵՆՔԻ ՏՎՅԱԼՆԵՐԸ

ԿԱՂԱՍՏՐԱՅԻՆ ՀԱՄԱՐԸ _____ 06-069-070-000020-001
 ՆՆԱՍԱԿԱՅԻՆ ՆՇԱՆԱԿՈՒԹՅՈՒՆԸ _____ Հասարակաց կառ.
 ՕԳՏԱԳՈՐԾՄԱՆ ՆՊԱՏԱԿԸ _____ Պարոյր
 ՄԱԿԵՐԵՍԸ (քառ. մ.) _____ 1551.2
 ԻՐԱՎՈՒՆՔԻ ՏԵՍԱԿԸ _____ Ա.Կարամյան Կարամյան


ՇԻՆՈՒԹՅԱՆ ՏՎՅԱԼՆԵՐԸ

Հ/Հ	ԿԱՂԱՍՏՐԱՅԻՆ ՀԱՄԱՐԸ	ՕԳՏԱԳՈՐԾՄԱՆ ՆՊԱՏԱԿԸ	ՄԱԿԵՐԵՍԸ (քառ.մ.)	ԻՐԱՎՈՒՆՔԻ ՏԵՍԱԿԸ
2	002	Սարգսյան զանգեղ	628.3	Մեքենայի վարձարկ
3	003	Կոնյալ Մանուկյան	381.1	— " —
4	004	Մանուկյան	47.3	— " —
5	005	Կարամյան Կարամյան	62.4	— " —

Լրացուցիչ նշումներ, փոփոխություններ _____

Կատարողներ՝ _____
 (ստորագրությունները)

Յան Կարամյան

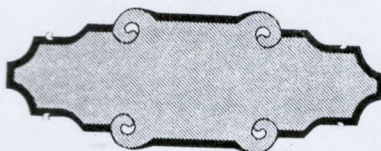


ՇԵՆՔԻ ՀԱՏԱԿԱԳԻԾ

1: 100
(մասշտաբը)

Հարթամայրուկ

$H=3.3$ $D=0.5$


$h=3.0$

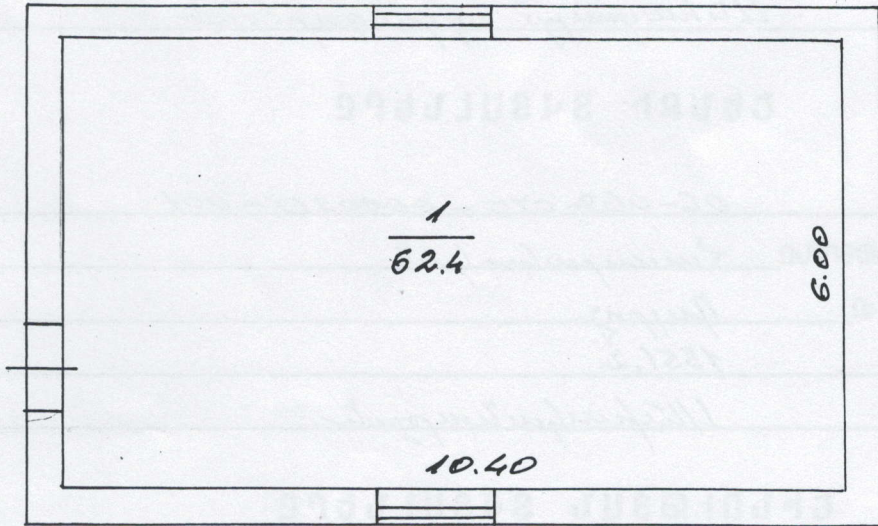

Ծառիկայ


$H=3.0$ $D=0.5$

$h=2.7$

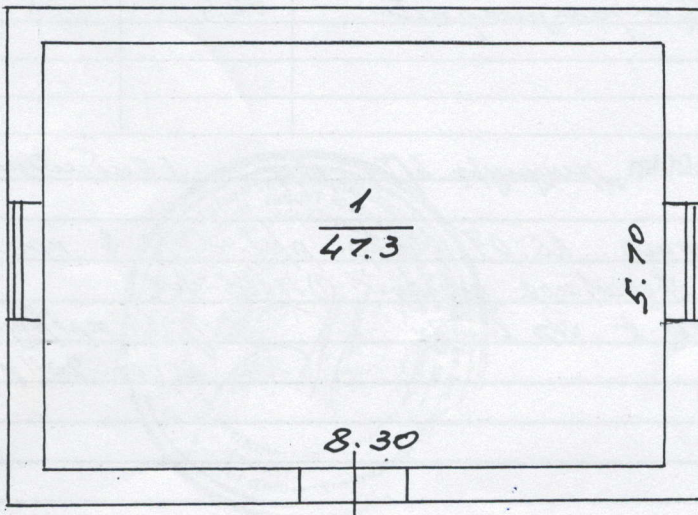

Կատարող

(տրվելուսմաստ)

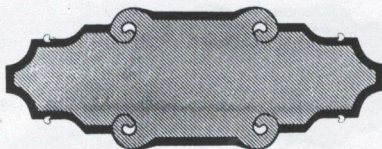

ՀՈՂԱՄԱՍԻ ՏՎՅԱԼՆԵՐԸ

ԿԱՂԱՍՏՐԱՅԻՆ ՀԱՄԱՐԸ 06-069-070-000020
 ՆՊԱՏԱԿԱՅԻՆ ՆՇԱՆԱԿՈՒԹՅՈՒՆԸ Քանապուրջ
 ՕԳՏԱԳՈՐԾՄԱՆ ՆՊԱՏԱԿԸ Պարոյի կառուցման և սպասարկման
 ՀՈՂԱՄԱՍԻ ՉԱՓԸ (հա) 2.2321
 ԻՐԱՎՈՒՆԵՐԻ ՏԵՍԱԿԸ Վեհապուրջ օգրագործման

ՇԵՆՔԻ ՏՎՅԱԼՆԵՐԸ


ԿԱՂԱՍՏՐԱՅԻՆ ՀԱՄԱՐԸ 06-069-070-000020-001
 ՆՊԱՏԱԿԱՅԻՆ ՆՇԱՆԱԿՈՒԹՅՈՒՆԸ Հասարակական
 ՕԳՏԱԳՈՐԾՄԱՆ ՆՊԱՏԱԿԸ Պարոյ
 ՄԱԿԵՐԵՄԸ (քառ. մ.) 1551,2
 ԻՐԱՎՈՒՆԵՐԻ ՏԵՍԱԿԸ Վեհապուրջ կառուցման

ՇԻՆՈՒԹՅԱՆ ՏՎՅԱԼՆԵՐԸ

Գ/Գ	ԿԱՂԱՍՏՐԱՅԻՆ ՀԱՄԱՐԸ	ՕԳՏԱԳՈՐԾՄԱՆ ՆՊԱՏԱԿԸ	ՄԱԿԵՐԵՄԸ (քառ.մ.)	ԻՐԱՎՈՒՆԵՐԻ ՏԵՍԱԿԸ
2	002	Վարդյո զանգեղ	628,3	Վեհապուրջ կառուցման
3	003	Փոքր ճանապարհ	381,1	— " —
4	004	Շուկա	47,3	— " —
5	005	Կառուցարան	62,4	— " —

Լրացուցիչ նշումներ, փոփոխություններ Վարդյո զանգեղ և Փոքր ճանապարհ

Փայլեր ՇԸ կառուցարարության 25.07.2011 թ. թիվ 1551-Ն հ համարով
արձանագրության համաձայն և «Վեհապուրջ օգրագործման» կառուցման
և/ կառուցման կառուցման և սպասարկման
 25.08.2011թ

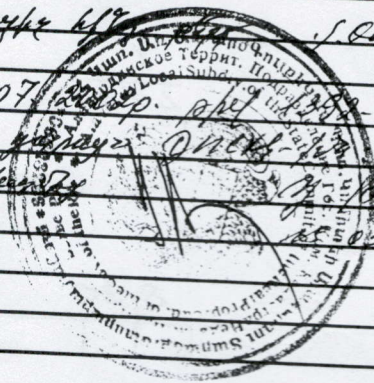

Կատարողներ Վ. Վեհապուրջ
 (ստորագրությունները)
Յուրայի Անյան

