

Ո Ր Ո Շ Մ Ա Ն Ն Ա Խ Ա Գ Ի Ծ


ԱԼԱՎԵՐԴԻ ՀԱՄԱՅՆՔԻ ԱՎԱԳԱՆՈՒ 25.12.2018թ. ՀԵՐԹԱԿԱՆ ՆԻՍՏԻ

Ալավերդի համայնքի Թումանյան փողոցի
հարավային մասում գտնվող հողամասը
համայնքային սեփականություն ճանաչելու
և օտարման թույլտվություն տալու մասին
(Ձեկ. Ս. ԽԵՉՈՒՄՅԱՆ)

Ղեկավարվելով «Տեղական ինքնակառավարման մասին» Հայաստանի Հանրապետության օրենքի 43-րդ հոդվածով, Հայաստանի Հանրապետության հողային օրենսգրքով, Հայաստանի Հանրապետության քաղաքաշինության մասին օրենքով, Հայաստանի Հանրապետության կառավարությանն առընթեր անշարժ գույքի կադաստրի պետական կոմիտեի 01.06.2010թ. թիվ 186-Ն հրամանով, հաշվի առնելով, որ հողամասի նկատմամբ գոյություն չունեն իրավունք հաստատող փաստաթղթեր և այն Հայաստանի Հանրապետության կառավարության 29.06.2006թ. N 1084-Ն որոշումով՝ սխալմամբ չի փոխանցվել Ալավերդի համայնքին՝ համայնքի ավագանին **ո Ր Ո Շ ՈՒ Մ Է**.

Համայնքային սեփականություն հանդիսացող հողամասի հետ կապված սուբյեկտի անճշտությունների ուղղման համար Ալավերդի համայնքի Թումանյան փողոցի հարավային մասում գտնվող՝ 0.0015 հա մակերեսով (ծածկագիր՝ 06-002-0796-0007) հողամասը ճանաչել համայնքային սեփականություն և թույլատրել օտարել:

ԱՆԱԿԵՐԴԻ ՀԱՄԱՅՆՔԻ ԱՆԱԿԵՐԴԻ ՔԱՂԱՔԻ ԹՈՒՄԱՆՅԱՆ ՓՈՂՈՑԻ ՀԱՐԱՎԱՅԻՆ ՄԱՍՈՒՄ
 06-002-0796-0007 ԾԱՆԿԱԳՐԻՑ 15.0ՔՄ ՄԱԿԵՐԵՍՈՎ « ԲՆԱԿԱՎԱՅՐԵՐԻ ԱՅԼ
 ՀՈՂԱՏԵՔ » ՀՈՂԱՄԱՍԻ ԳԻՆԱԿՈՐ ՀԱՏԱԿԱԳԻԾ Մ 1:1000

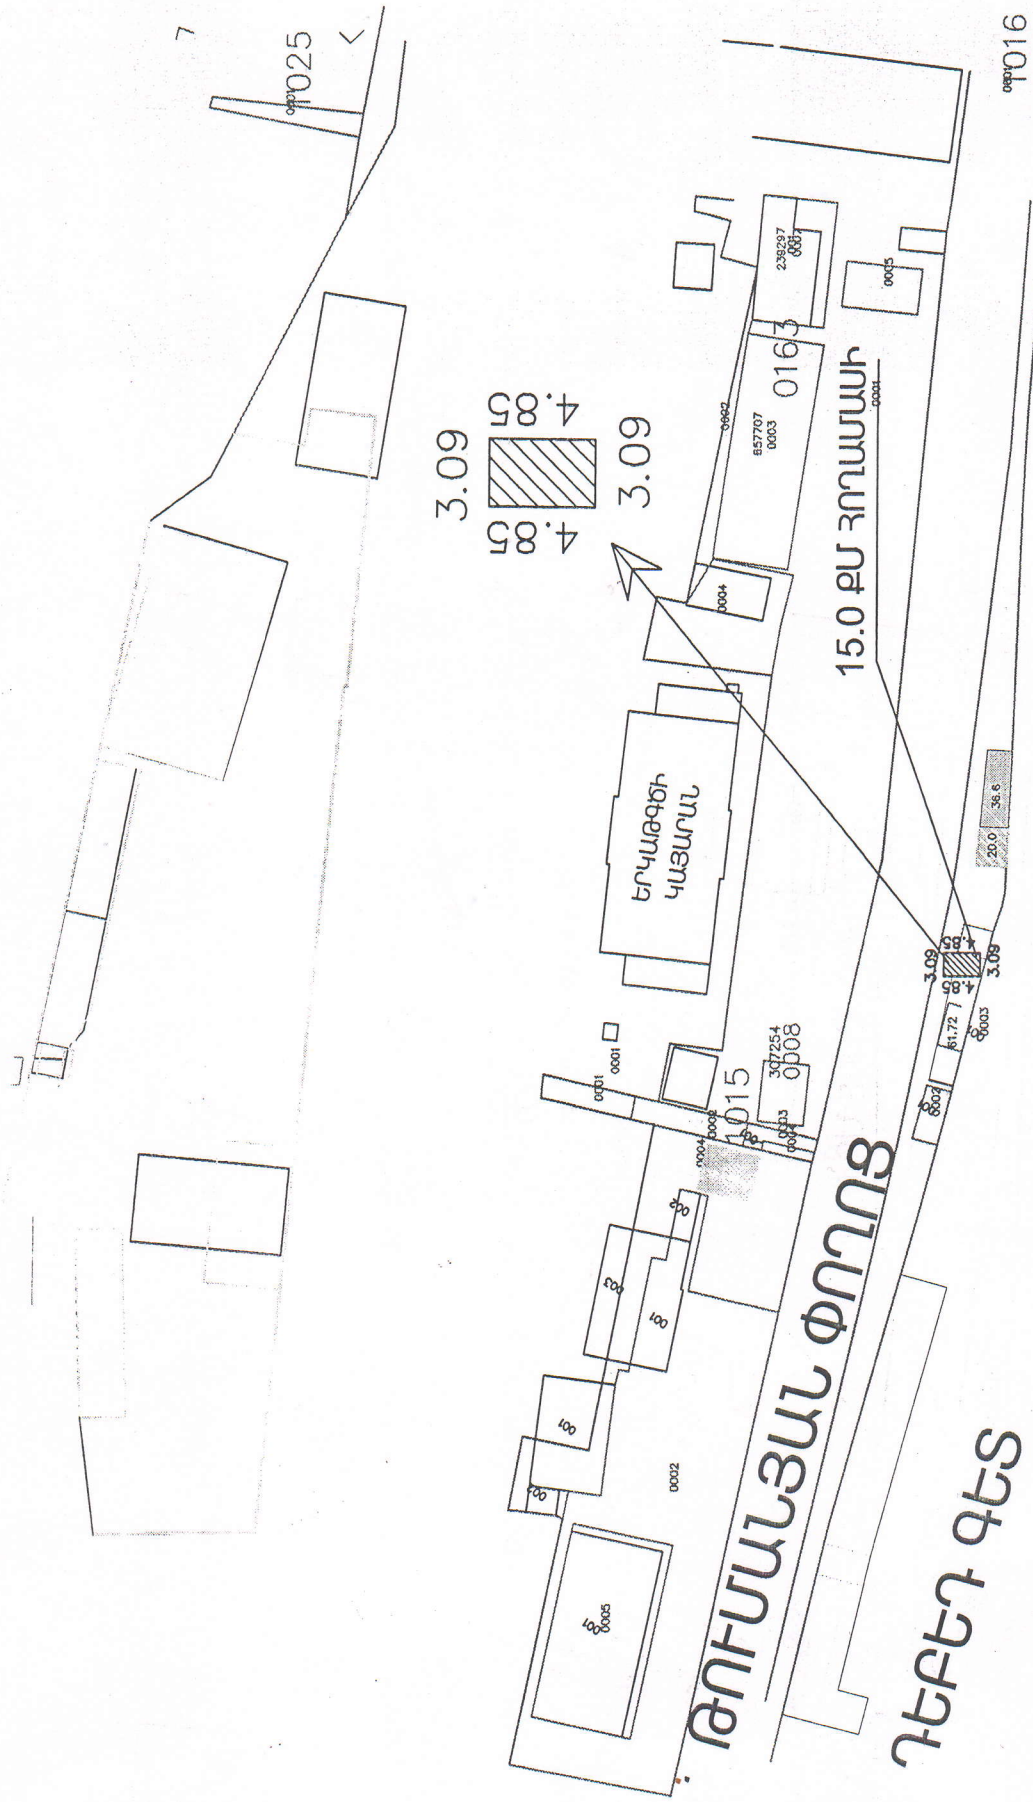

— ԱՌԱՋԱՐԿՎՈՐ ՀՈՂԱՄԱՍ

ՔԱՂԱՔԱՆԻՏՈՒԹՅԱՆ ԳՅՈՒՐԱՆՏԵՍՈՒԹՅԱՆ և
 ԲՆԱԿԱՎԱՅՐԵՐԻ ԲԱԺԻ ԱՌԱՋԱՍԱՐ ՄԱՍՆԱԳԵՏԻ
 ՊԱՇՏՈՆԱԿԱՍԱՐ Հ. ՆԱԶԱՐՅԱՆ

ՊՊՊ016
 ՊՊՊ796