


ԱՆԱԿԵՐԴԻ ՀԱՄԱՅՆՔԻ ԱՆԱԿԵՐԴԻ ՔԱՂԱՔԻ 02-006-0062-0001
 ԾԱՆԿԱԳՐԻՑ ԱՌԱՆՁԱՆՑՎՈՐ 2069.4 ՔՄ ՄԱԿԵՐԵՍՈՎ ՀՈՂԱՄԱՍԻ
 ԳԼԽԱԿՈՐ ՀԱՏԱԿԱԳԻՃ Մ-1000

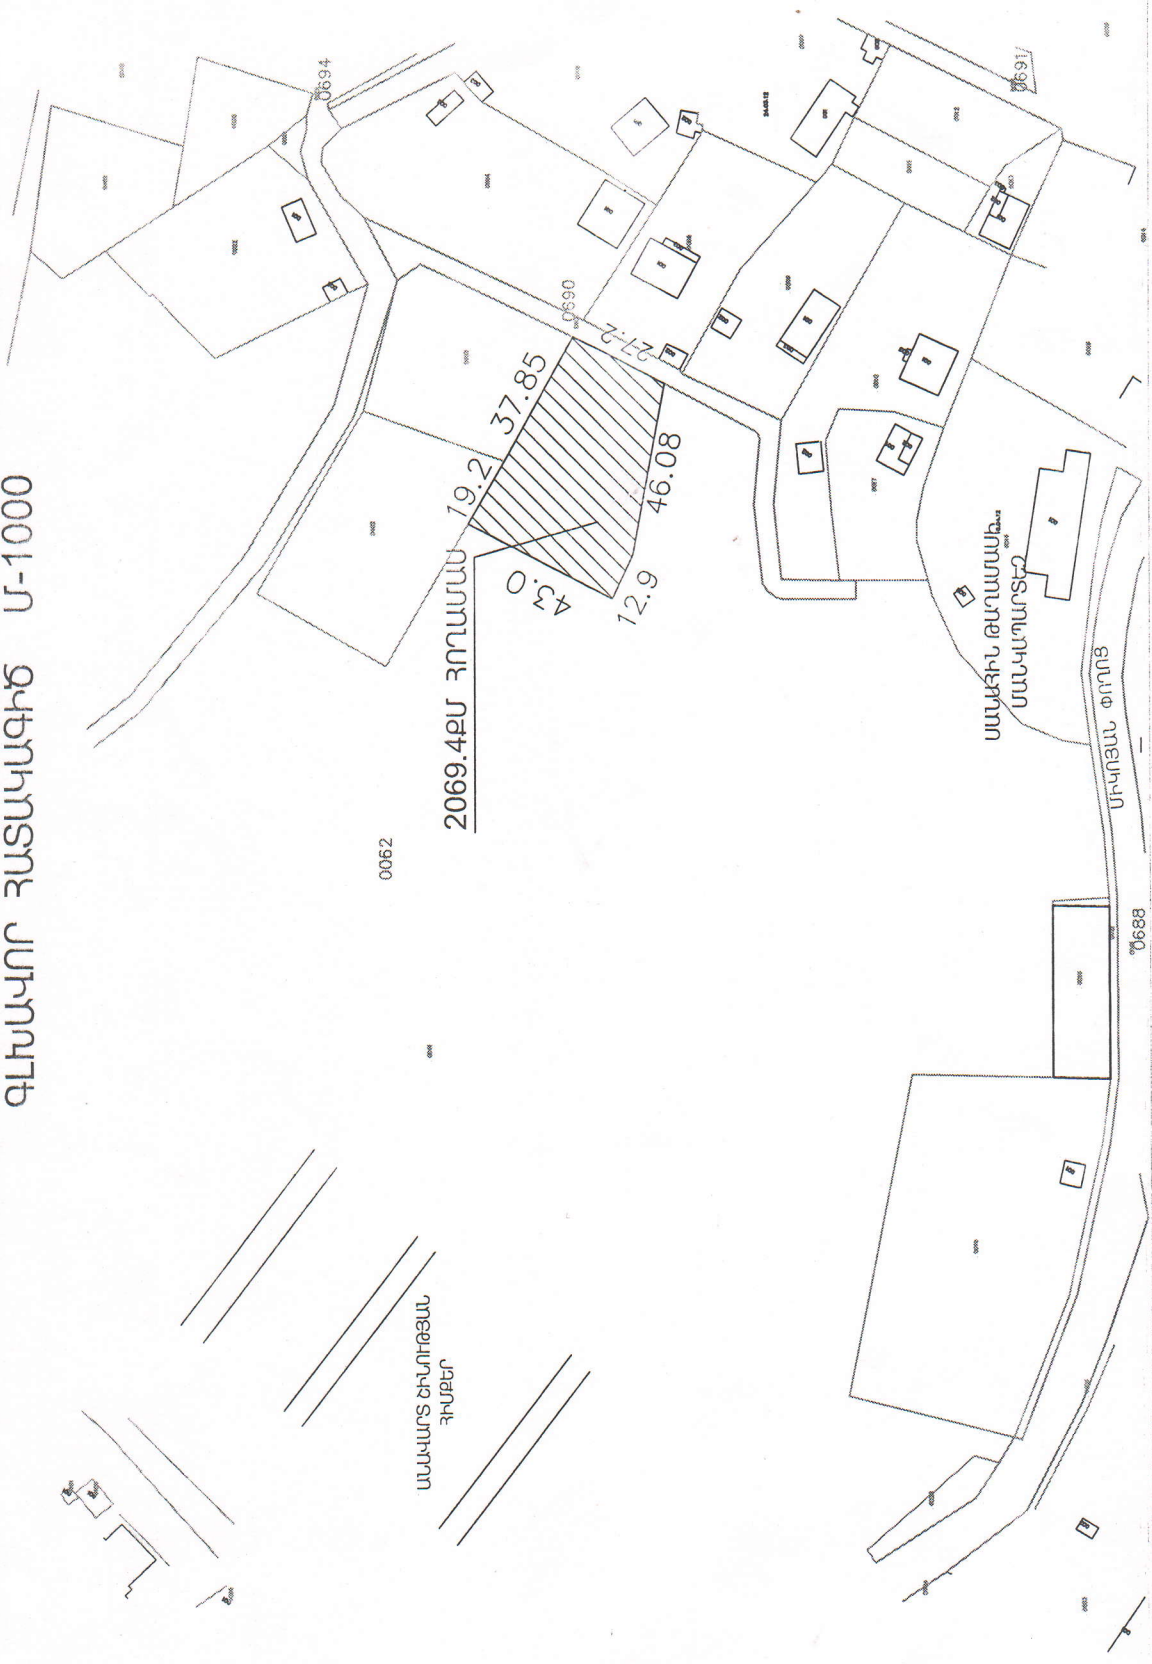

ՔԱՂԱՔԵՐԻՆՈՒԹՅԱՆ ԳՅՈՒՂԱՏՆՏԵՍՈՒԹՅԱՆ և
 ԲՆԱԳՆԱԳՐԱՄԱՍԻՆՈՒԹՅԱՆ ԲԱԺԻ ՆՈՒՋԱՏԱՐ ՄԱՍՆԱԳԵՏԻ
 ԴԱՏՈՆԱԿԱՏԱՐ Հ. ՄԱՋԱՐՅԱՆ

ԱՌԱՋԱՐԿՎՈՐ
 ՀՈՂԱՄԱՍ

