


ԱՆԱԿԵՐԴԻ ՀԱՄԱՅՆՔՆԵՔԻ ԿԱՏԱՏՎՈՒՄԻ ՓՅՈՒՐԻ ԿԱՐԶԱԿԱՆ ՏԱՐԱՃՔՈՒՄ
 0113-0001 ԾԱՏՎԱԳՐԻՑ 2863.0ՔՄ ՀՈՐԱՄԱՍԻ (ՊՏՈՒՆՈՒ ԱՅՁԻ)
 ԳՈՒՆԱԿՈՐ ՀԱՏԱԿԱԳԻԾ Մ 1:1000

ՀԱՍՏԱՏՈՒՄ ԵՄ
 ԱՆԱԿԵՐԴԻ ՀԱՄԱՅՆՔԻ
 ՂԵԿԱԿԱՐ Ա.Գ.ԽԵՆՉՈՒՄՅԱՆ

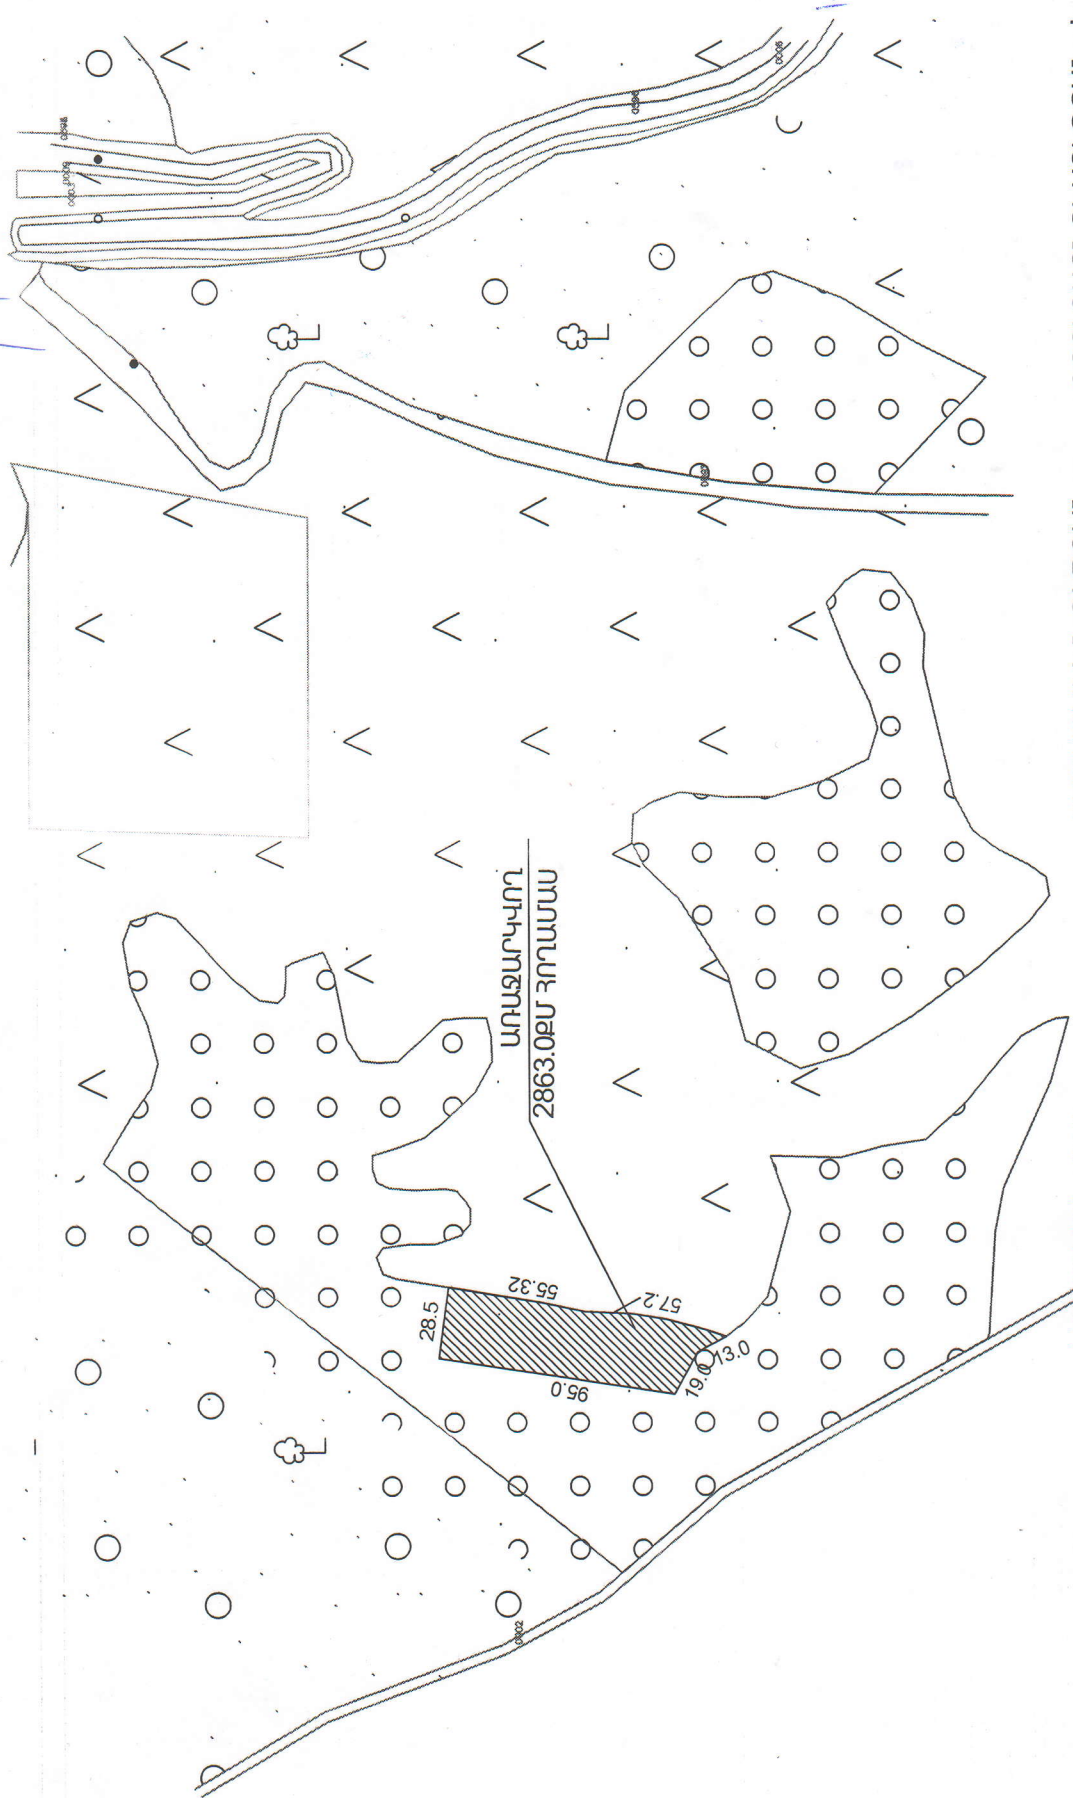

 ԱՆՈՒՑԱՐԿՎՈՐ
 — ՀՈՐԱՄԱՍ

ՔԱՂԱՔԱՆԻՆՈՒԹՅԱՆ, ԳՅՈՒՐԱՏՆԵՍՈՒԹՅԱՆ և
 ԲՆԱԳՈՒՅՐԱՆՈՒԹՅԱՆ ԲԱԺԻՆԻ ԱՊՈՋԱՏԱՐ ՄԱՍՆԱԳԵՏԻ
 ՊԱՏՈՏՈՆԱԿԱՏԱՐ Հ.ՆԱԶԱՐՅԱՆ