


ԱՆԼԱԿԵՐԴԻ ՀԱՄԱՅՆՔԻ ԵՐԵԿԱՆՅԱՆ ԽՃՈՒՐՈՒ 10-13/2 ՓՈՍՏԱՅԻՆ
 ՀԱՍՑԵՈՒՄ ՓՆԿՈՐ 06-002-0010-0013 ԾԱԾԿԱԳՐԻՑ ԱՌԱՋԱՆԱՑՎՈՐ
 0,002366 ՀԱ ՄԱԿԵՐԵՍՈՎ
 ՀՈՂԱՄԱՍԻ ԳԼԽԱՎՈՐ ՀԱՏԱԿԱԳԻԾ Մ 1:1000

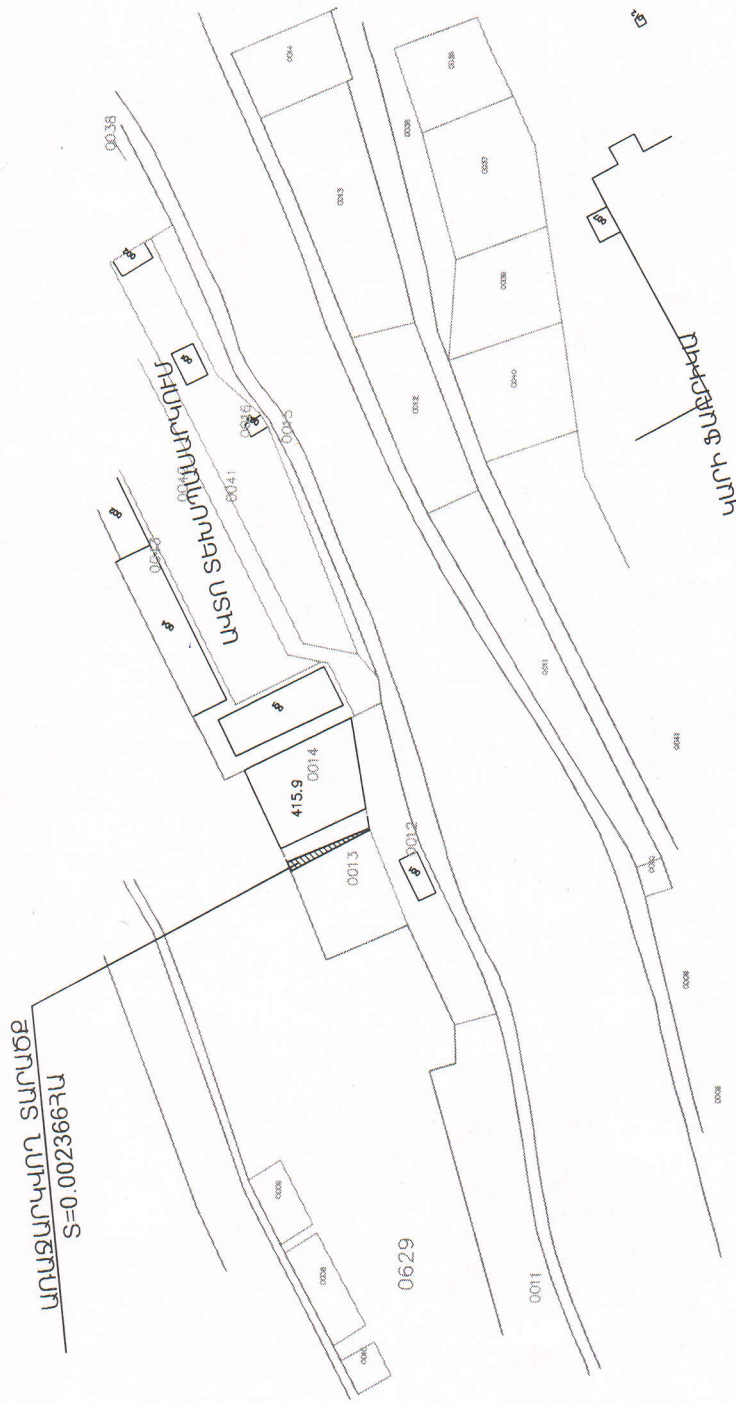


ԱՌԱՐԱՐՈՒ
 ՀՈՂԱՄԱՍԻ

ՔԱՂԱՔԱՇԽՈՒԹՅԱՆ, ԳՅՈՒՂԱՏՆԵՍՈՒԹՅԱՆ ԵՎ
 ԲՆԱԴԱՐԱՐԱՆՈՒԹՅԱՆ ԲԱԺԻ ԱՌԱՋԱՆԱՐ
 ՄԱՍՆԱԳԵՏԻ ԴԱՇՆՈՆԱԿԱՆԱՐ Հ.ԱՄԱՐՅԱՆ

ԱԼԱԿԵՐԴԻ ՀԱՄԱՅՆՔԻ ԵՐԵՎԱՆՅԱՆ ԽՃՈՒՂՈՒ 10-14/2 ՓՈՍԱՅԻՆ
ՀԱՍՑԵՈՒՄ ՓՏԱԿՈՂ 06-002-0010-0014 ԾԱԾԿԱԳՐԻՑ ԱՌԱՆՁՆԱՑՎՈՐ
0,003523 ՀԱ ՄԱԿԵՐԵՍՈՎ

ՀՈԴԱՄԱՍԻ ԳԼԽԱԿՈՐ ՀԱՏԱԿԱԳԻԾ Ն 1:1000

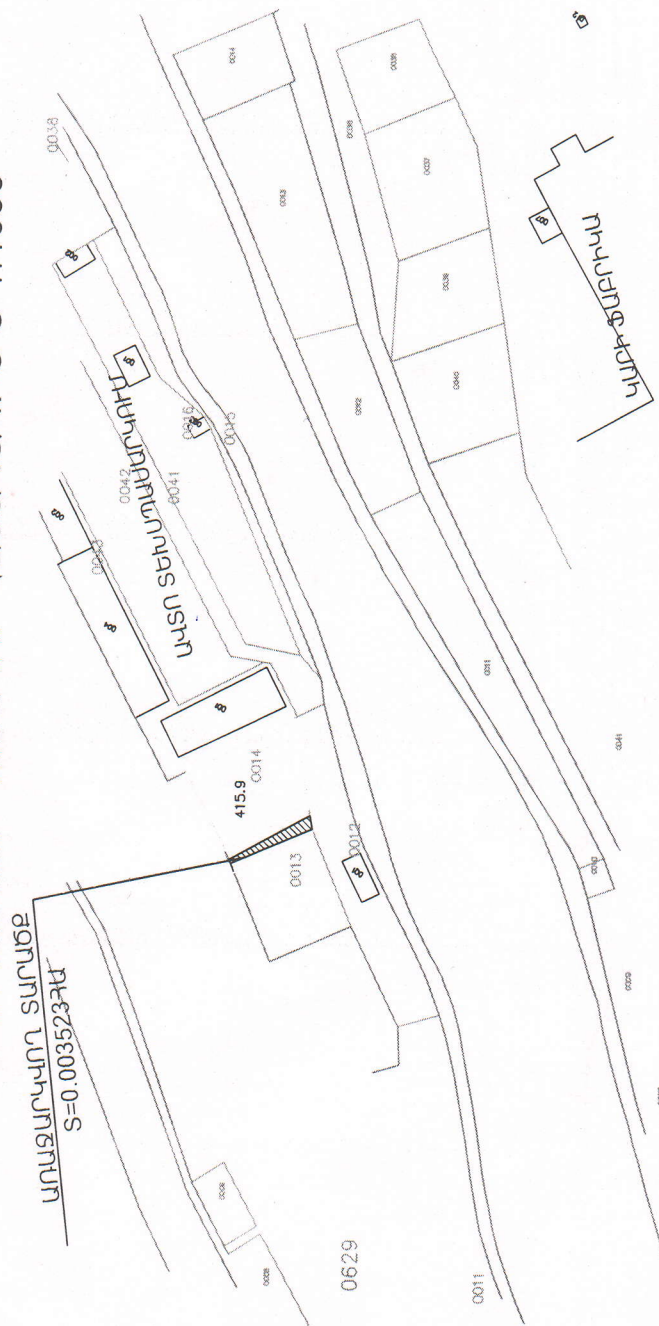

ՈՐՈՐԻՆՍԿ
ՆԱԽԻՍՈՇՈՒՄ

ՔՈՐԱԶՆԵՐՆԵՐՈՒԹՅԱՆ, ԳՅՈՒՂԱՏՆԵՍԵՍՈՒԹՅԱՆ ԵՎ
ԲՆԱՊԱՀԴԱՆՈՒԹՅԱՆ ԲԱԺԻՒ ԿՈՄԻՏԵՍԻ
ՄԱՍՆԱԳԵՏԻ ՊԵՇՏՈՆԱԿԱՆՍԻ 



ԱՆԱԿԵՐԴԻ ՀԱՄԱՅՆՔԻ ԵՐԵՎԱՆՅԱՆ ԽՃՈՒՐՈՒ 193-6/2 ՓՈՍԱՑՅԱՆ
 ՀԱՍՑԵՈՒՄ ՓՆԱԿՈՂ 06-002-0193-0006 ԾԱԾԿԱԳՐԻՑ ԱՌԱՆՁԱՑՎՈՂ
 0,002556 ՀԱ ՄԱԿԵՐԵՍՈՎ
 ՀՈՂԱՄԱՍԻ ԳԽԱԿՈՐ ՀԱՏԱԿԱԳԻԾ Մ 1:1000



ԱՌԱՆՁԱՑՎՈՂ
 ՀՈՂԱՄԱՍ

ՔԱՂԱՔԱՆԻՄԱՆ, ԳՅՈՒՄԱՆ ՏԵՍՏՈՒԹՅԱՆ ԵՎ
 ԲՆԱԿԱՅԴԱՆՈՒԹՅԱՆ ԲԱԺԻ ԱՌԱՋԱՆՈՐ
 ՄԱՍԻՆԱԳԵՏԻ ՊԱՇՏՈՆԱԿԱՆՈՐ ՀԱՄԱՐՅԱՆ



[Handwritten signature]