

ԿՈՌՐԴԻՍԱՏՆԵՐ

ԷՆԵՐԳԵՏԻԿԱՅԻՆ, ԿԱՊԻՏԱԼ ԵՎ ԿՈՄՄԵՐՍԻԱԿԱՆ ԵՆԹԱԿՈՒՆՎՈՐՈՒՄՆԵՐԻ ՕՔՅԵԿՆԵՐԻ ՀՈՐԵՐԻ ԿԱՏԵԳՈՐԻԱ ՓՈՒՆԱՂԻՎՈՐ 0.03159 ՀԱՏԱՐԱԾՔԻ

706-060-0220-0041 0.0102 հա, 06-060-0218-0060 0.01021 հա, 06-060-0220-0044 0.00086 հա, 06-060-0215-0021 0.01032 հա, 06-060-0218-0058 0.00942 հա

Լոռու Ալավերդի գյուղ Հարկատու

1 N 14		2 N 15-1		3 N 16			
Ծածկագիր 06-060-0220-0042 մակերես՝ 0,0102		Ծածկագիր 06-060-0220-0044 մակերես՝ 0,00086		Ծածկագիր 06-060-0218-0058 մակերես՝ 0,00942			
Տրամադրված կետեր	Սզտեղի (դրոմիզմ)	Կողողինաստներ		Սզտեղի (դրոմիզմ) դվմոզմոտոճվճ	Սզվիտ? դվմոզմ		
		X	Y				
1	8475358.9120	4551905.8680	10.1	1	8475793.2040	4552285.1930	9.7
2	8475352.2670	4551913.4800	10.1	2	8475786.8230	4552292.5040	9.7
3	8475359.8800	4551920.1250	10.1	3	8475794.1340	4552298.8840	9.7
4	8475366.5240	4551912.5120	10.1	4	8475800.5150	4552291.5730	9.7
1	8475358.9120	4551905.8680	10.1	1	8475793.2040	4552285.1930	9.7

4 N 18		5 N 23					
Ծածկագիր 06-060-0218-0060 մակերես՝ 0,01021		Ծածկագիր 06-060-0215-0021 մակերես՝ 0,01032					
Տրամադրված կետեր	Սզտեղի (դրոմիզմ)	Կողողինաստներ		Սզտեղի (դրոմիզմ) դվմոզմոտոճվճ	Սզվիտ? դվմոզմ		
		X	Y				
1	8476036.0930	4552584.3900	10.1	1	8477209.5240	4552922.7530	3.6
2	8476027.4580	4552589.6380	10.1	2	8477208.5168	4552926.2243	10.6
3	8476032.7060	4552598.2730	10.1	3	8477213.1368	4552935.7167	4.4
4	8476041.3410	4552593.0250	10.1	4	8477217.3270	4552936.9320	11.45
1	8476036.0930	4552584.3900	10.1	5	8477220.5160	4552925.9420	11.45
				1	8477209.5240	4552922.7530	11.45

Կատարող: **Սամվել Սիսլյան**
(Անուն, ազգանուն)
Որակավորման վկայական համար N 002
տրանսպորտային-օդ. ուղևորների 201 ր. անտեսակ: փյուֆգան, հիպոտի, 233 Ա 078219
ՀՀ ԱԿԱՎՈՐԱԾՔԱՎՈՐՈՒՄԻ
տնօրեն: **ԱՇԽԱՏԱՆ**
ԱՇԽԱՏԱՆ

ՀԱՏԱՅՏՈՒՄ ԵՄ
ԱՆԱԿԵՐԻ ԿԱՄԱՅՆՔԻ ՂԵԿԱԿԱՐ
Ս. ԽՇՆՈՒՄՅԱՆ

Ստաշտաբ 1 : 80 0 0

← >> 20 20մ

Հ Ա Տ Ա Կ Ա Գ Ի Ծ


ԻՆՏԵՐՁԵՏԻԿԱՅԻ, ԿԱՊԻ, ՏՐԱՆՍՊՈՐՏԻ ԵՎ ԿՈՄՈՒՆԱԼ
ԵՆՔԱԿՈՒՑՎԱԾՆԵՐԻ ՕԲՅԵԿՏՆԵՐԻ

ՀՈՂԵՐԻ ԿԱՏԵԳՈՐԻԱ ՓՈՒՍԱՐԿՈՂ 0.03159 ՀԱ ՏԱՐԱԾՔԻ

/06-060-02220-0041՝ 0,0102 հա, 06-060-0218-0060 0,01021 հա, 06-060-0220-0044՝ 0,00086 հա,
06-060-0215-0021՝ 0,01032 հա, 06-060-0218-0058՝ 0,00942 հա/

ԼՈՒՐՈՒ ԳՈՐԾՈՒ
ՄԱՐԳ ԿԱՄԱՅՆՔԻ
ԽԱՅՈՒՄՔ ԳՈՐԾ ՀԱՂՈՒՍ
հասցե

ՀԱՄԱՁԱՅՆՏԵՑՎԱԾ Է
ՎԵՂԻԿԱ ԶՈՐ ՓԲԸ ՀՅՈՒՍԻՍ-ԱՐԼԱՆԵՂՅԱՆ
ՏԱՐԻՔԱԾՔԱՅԻՆ Մ/Ճ ԱՎԱԿԵՐՈՂԻ ԽՆԴԱՎՈՒՄԱՆ
ՏՆՈՐԵՆ Մ. ԿՈՒՆՅԱՆ

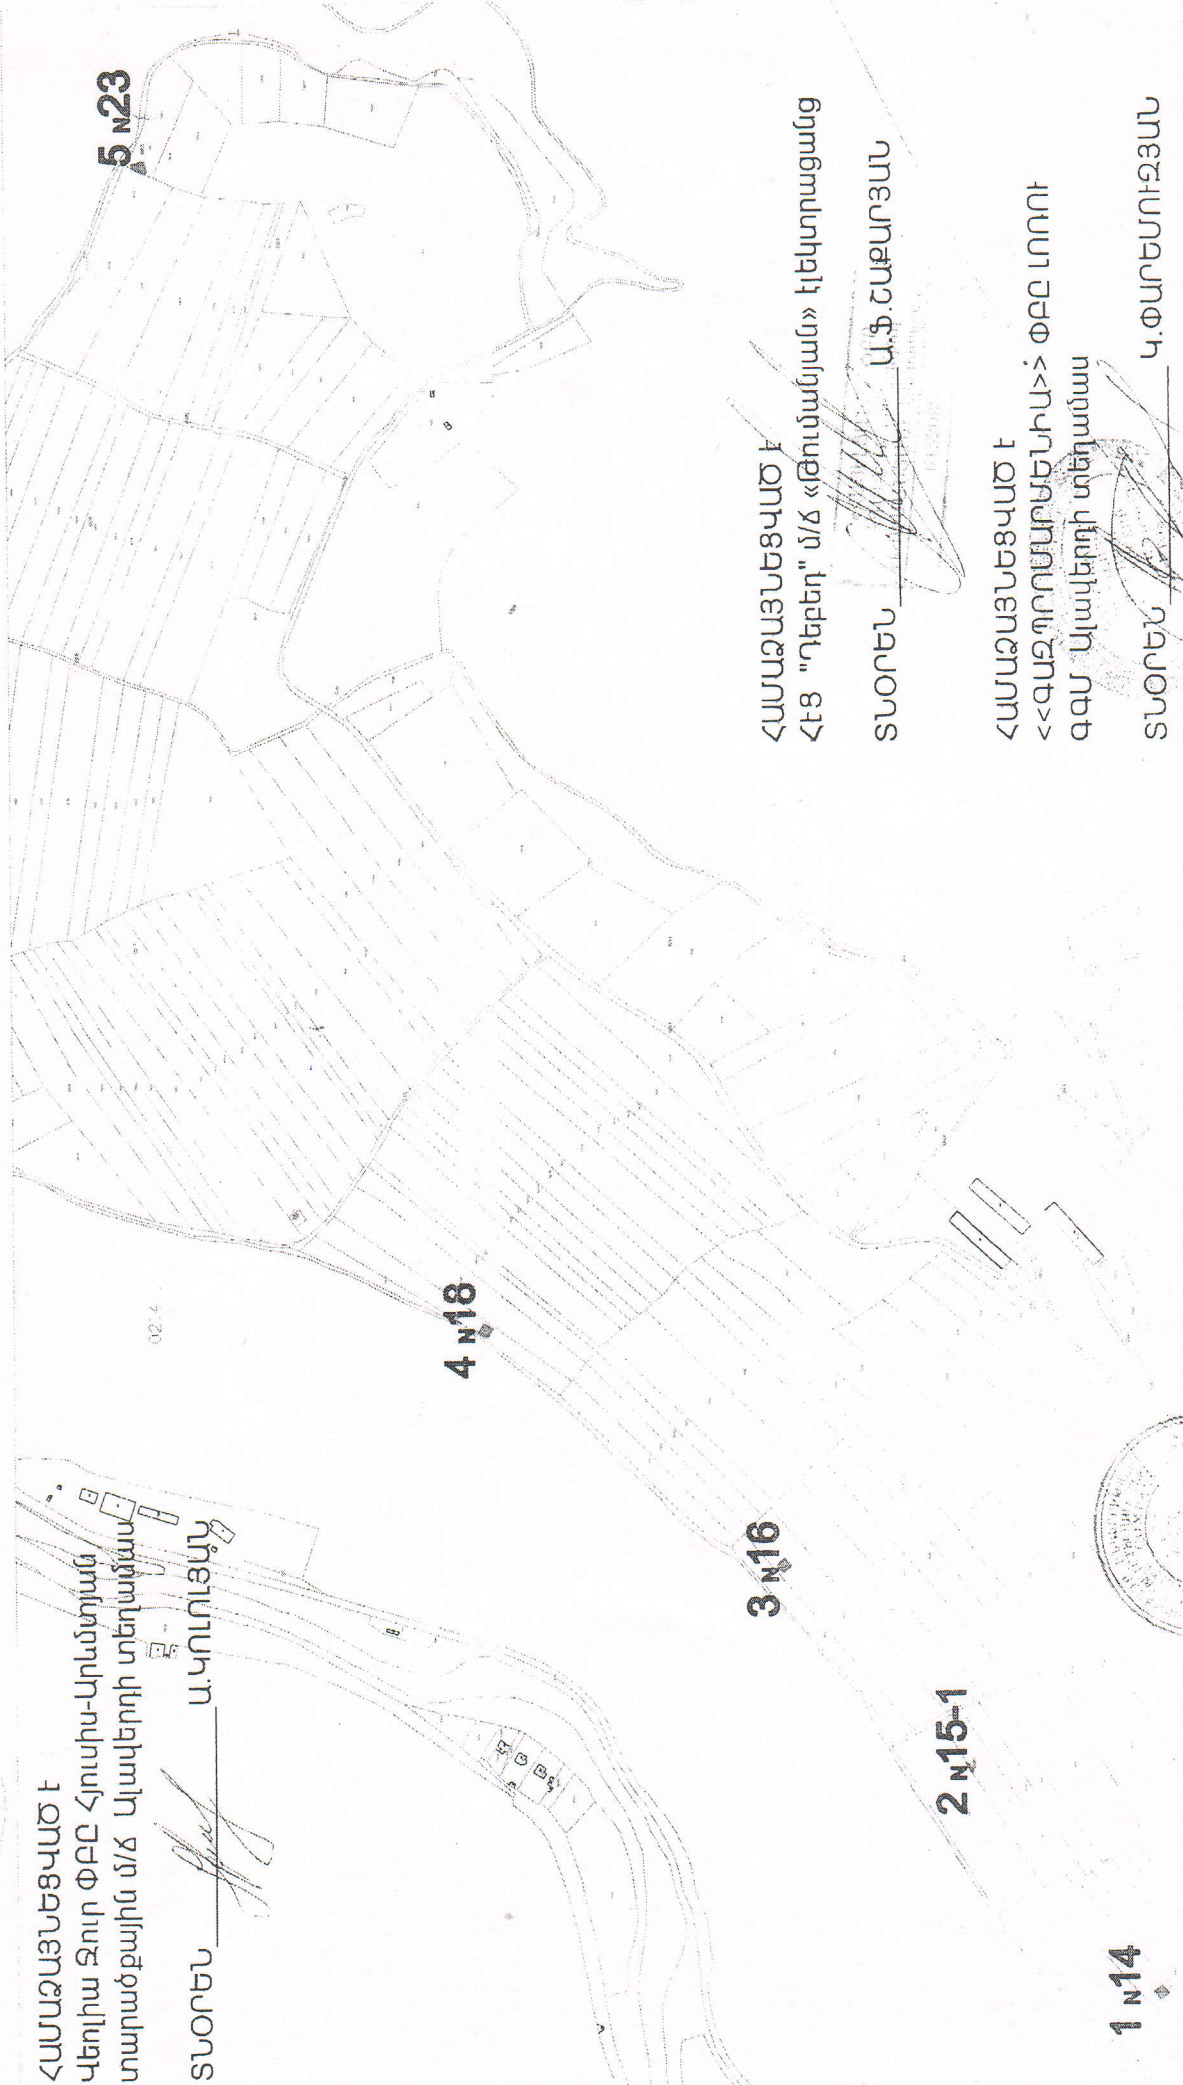

3 N16

4 N18

5 N23

1 N14

ՀԱՄԱՁԱՅՆՏԵՑՎԱԾ Է
ՀԷՑ "ԴԵԲԵՂ" Մ/Ճ «ԹՈՒՄԱՆՅԱՆ» ԷԼԵԿՏՐՈՎԵՆԵՐԻ

ՏՆՈՐԵՆ Ա. Ֆ. ՇԱԲԱՆՅԱՆ

ՀԱՄԱՁԱՅՆՏԵՑՎԱԾ Է
<<ԳԱԶՊՐՈՄԻՍԻՆՏԵՆԻԱ> ՓԲԸ ԼՈՒՐԻ
ԳԳՍ ԱՎԱԿԵՐՈՂԻ ԽՆԴԱՎՈՒՄԱՆ

ՏՆՈՐԵՆ Կ. ՓԱՐԵՆՈՒԶՅԱՆ