


ԱՆԱԿԵՐԴԻ ՀԱՄԱՅՆՔԻ ԱԼ ԱԿԵՐԴԻ ՔԱՂԱՔԻ ՍՈՐՈՍՈՆ ԹԵՅԼԵՐՅԱՆ
 ՓՈՂՈՑՈՒՄ 06-002-0155-00001 ԾԱԾԿԱԳՐԻՑ ԱՌԱՋԱՆՑՎԱԾ 0.10033 ՀԱ
 ՄԱԿԵՐԵՍՈՎ. ՀՈՂԱՄԱՍԻ ԳԼԽԱԿՈՐ ՀԱՏԱԿԱԳԻԾ Մ-1000

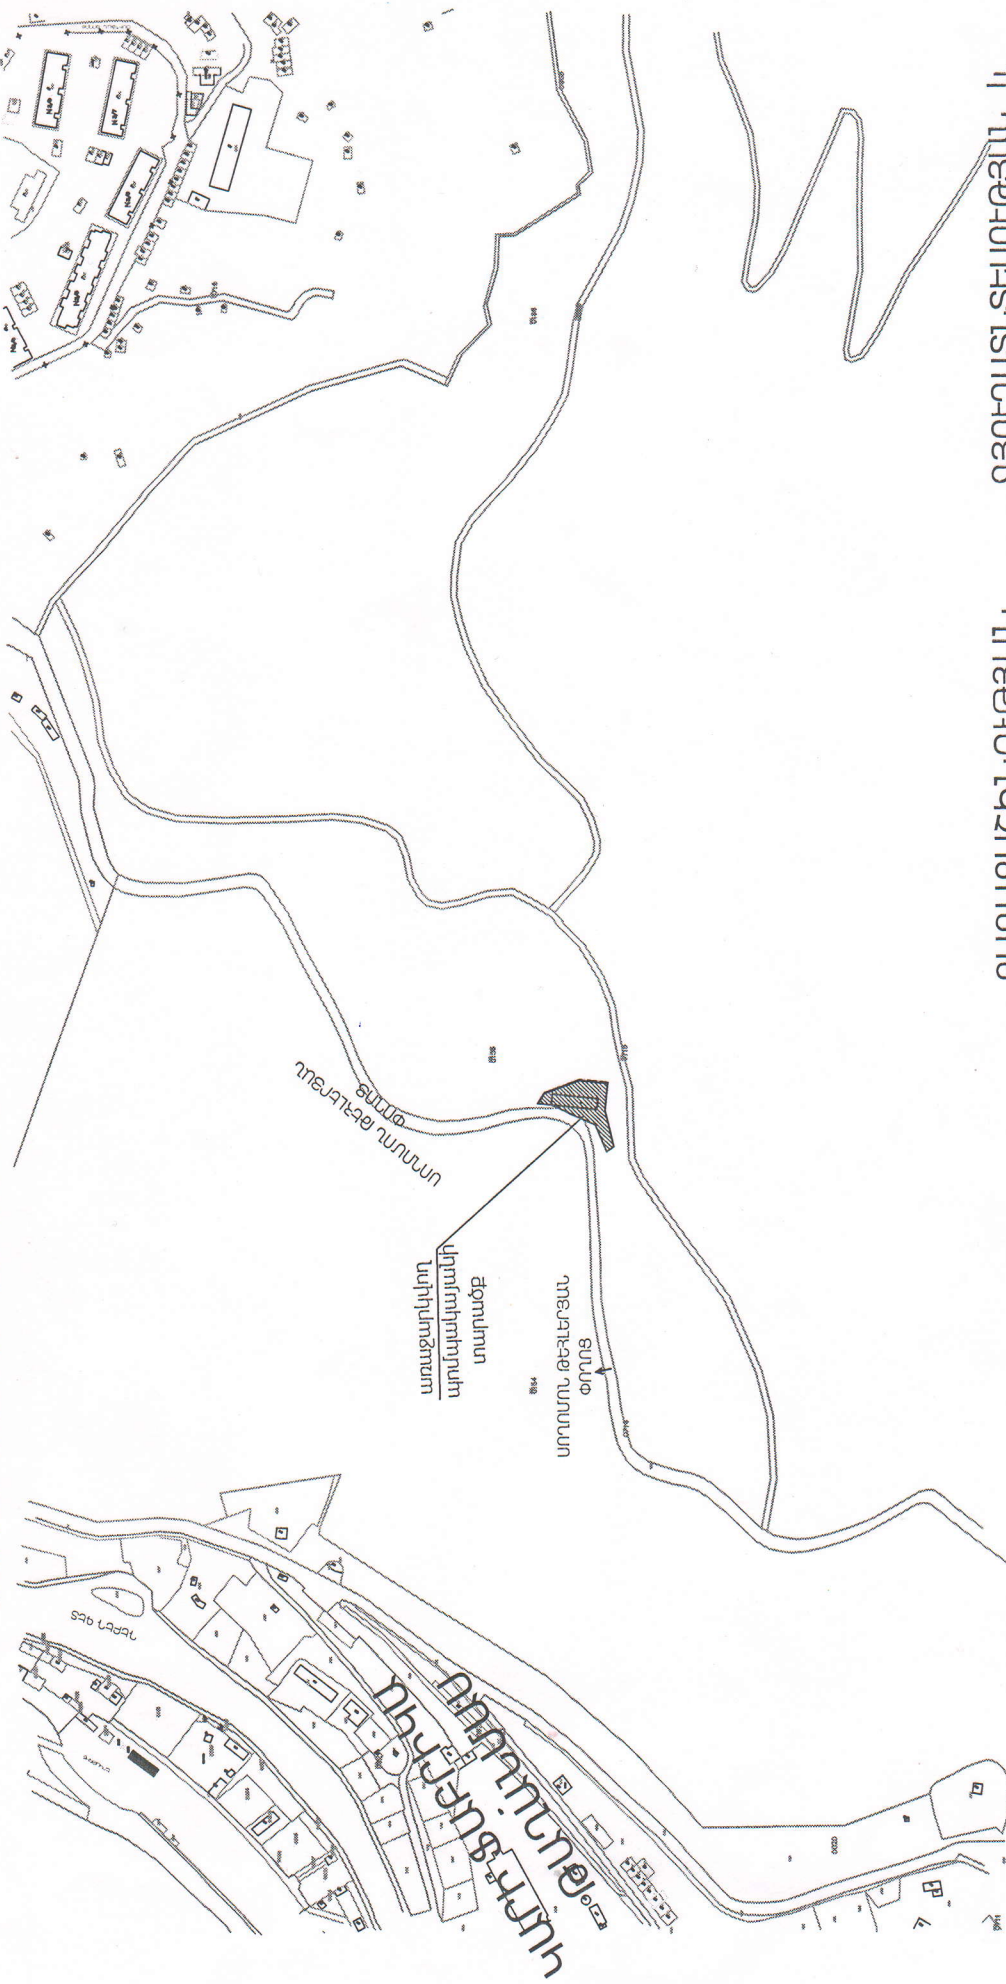

ՍՈՐՈՍՈՆ ԹԵՅԼԵՐՅԱՆ
 ՀՈՂԱՄԱՍ

ՔԱՂԱՔԱՇԽՆՈՒԹՅԱՆ ԳՅՈՒՂԱՏՆՏԵՍՈՒԹՅԱՆ և
 ԲՆԱԴԱՀԱՆՈՒԹՅԱՆ ԲԱԺՆԻ ԱՌԱՋԱՏԱՐ ՄԱՍՆԱԳԵՏԻ
 ՊԱՇՏՈՆԱԿԱՏԱՐ Հ, ՆԱԶԱՐՅԱՆ

[Signature]

