

Ա Ղ Յ ՈՒ Ս Ա Կ

ԱԼԱՎԵՐԴՈՒ ՀԱՄԱՅՆՔԱՅԻՆ ՍԵՓԱԿԱՆՈՒԹՅՈՒՆ ՀԱՆԴԻՍԱՑՈՂ, ԳՅՈՒՂԱՏՆԵՍԱԿԱՆ ԱՐՏԱԴՐԱԿԱՆ ՕԲՅԵԿՏԻ ԳՈՐԾԱՌՆԱԿԱՆ ՆՇԱՆԱԿՈՒԹՅԱՆ ՀՈՂԱՄԱԽ ԱՃՈՒՐԴ-ՎԱՃԱՌՔԻ


Լոտ	Անվանումը	Գտնվելու վայրը	Ծածկագիրը	Մակերեսը /հա/	Նպատակային նշանակությունը	Հողատեսք	Գործառնական նշանակությունը	Մեկնարկային գինը	Սահմանափակումները
1	Պահեստի կառուցման	Համայնք Ալավերդի, գյուղ Հաղպատ, 11-րդ փողոց, 12-րդ նրբանցք, թիվ 8	06-060-0214-0047	0.405	Արդյունաբերության, ընդերքօգտագործման և այլ արտադրական նշանակության	-	Գյուղատնտեսական արտադրական օբյեկտի	1417500 դրամ	չկա

ՔԱՂԱՔԱՇԻՆՈՒԹՅԱՆ, ԳՅՈՒՂԱՏՆԵՍՈՒԹՅԱՆ ԵՎ ԲՆԱՊԱՀՊԱՆՈՒԹՅԱՆ ԲԱԺՆԻ ԱՌԱՋԱՏԱՐ ՄԱՆԱԳԵՏԻ ՊԱՇՏՈՆԱԿԱՏԱՐ՝



Հ. ՆԱԶԱՐՅԱՆ

ԱՆԱԿԵՐԴԻ ՀԱՄԱՅՆՔԻ ՀԱՂԴԱՏ ԳՅՈՒՐՈՒՄ 06-060-0214-0047 ԾԱՃԱԿԱԳՐՈՒՄ
ԳՏՆՎՈՂ N 25092020-06-0034 ՍԵՓ. ՎԿԱՅԱԿԱՆՈՎ ԳՐԱՑԿԱՆԾ 0.405 ՀԱ
ՄԱԿԵՐԵՍՈՎ ՀՈՂԱՄԱՐԻ ԳԼԽԱՎՈՐ ՀԱՏԱԿԱԳԻԾ Մ 1:1000

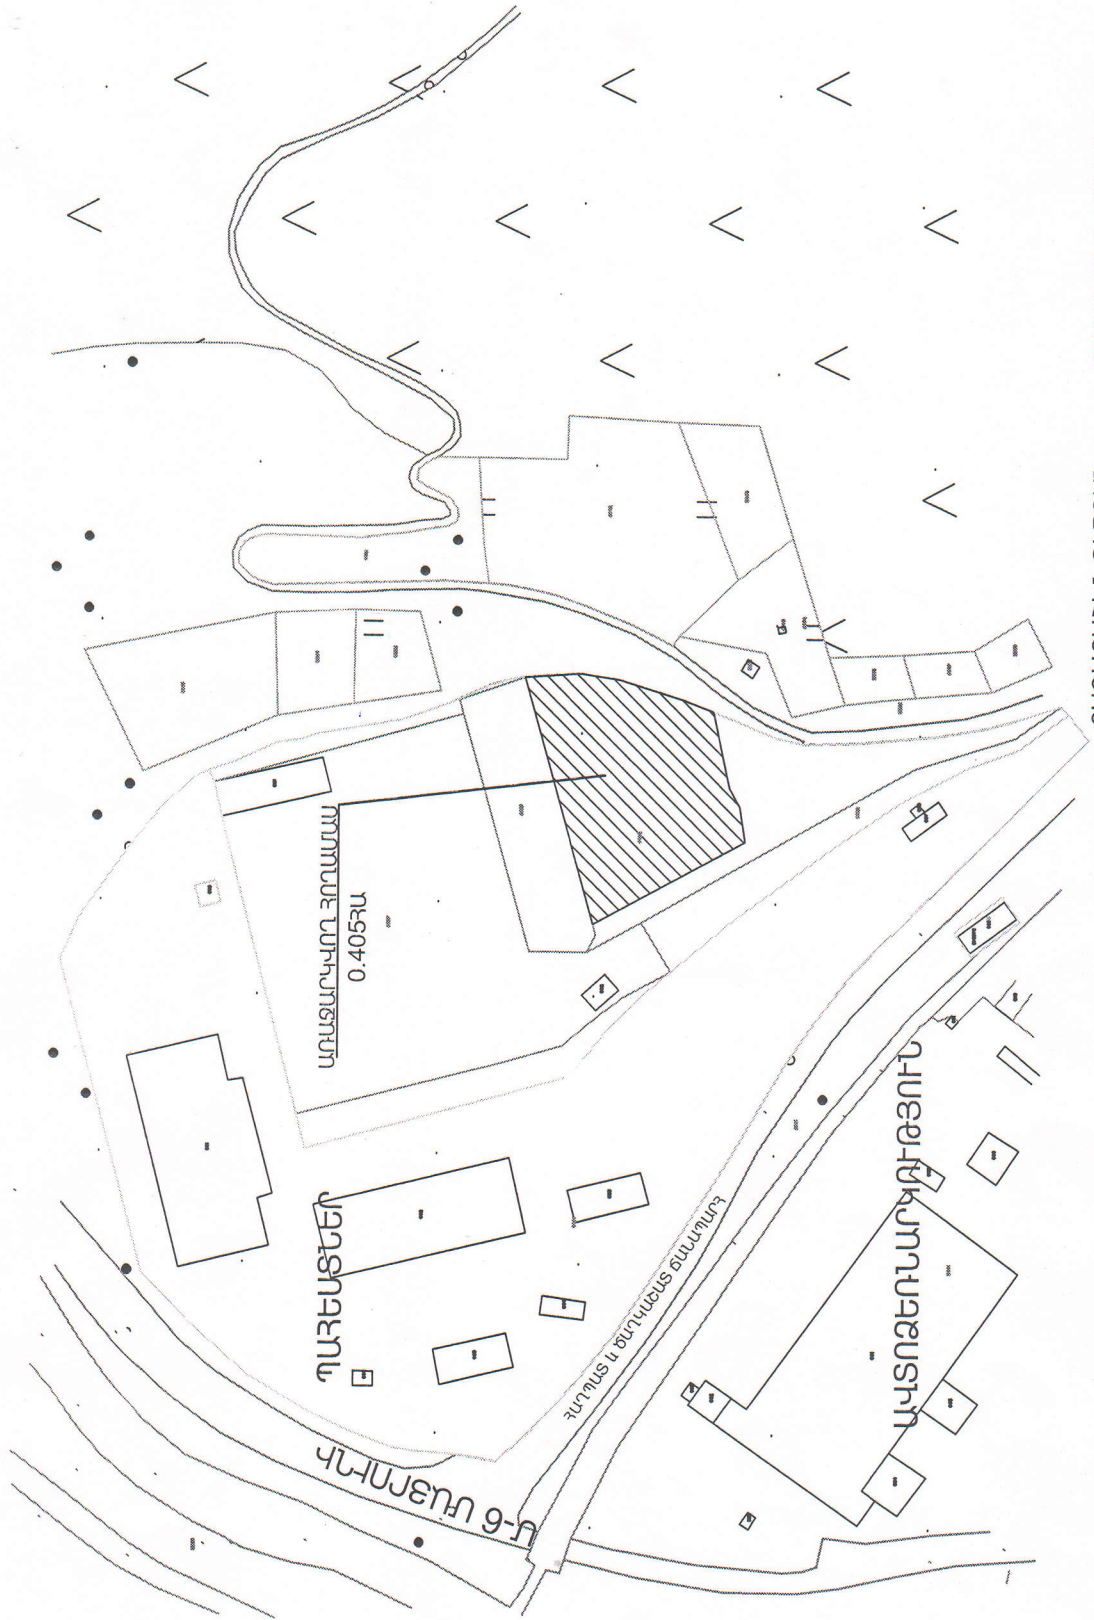

ՔԱՐԱՔԱՇԻՆՈՒԹՅԱՆ ԳՅՈՒՐԱՏՆԵՍՈՒԹՅԱՆ և
ԲՆԱԴՐՈՒՄՆԵՍՈՒԹՅԱՆ ԲԱԺԻՆԻ ԱՐԽԱՏԱՐ ՄԱՍՆԱԳԵՏԻ
ՊԱՇՏՈՆԱԿԱՏԱՐ Հ. ՆԱԶԱՐՅԱՆ

ԱՌԱՋԱՆՈՒԿՎՈՐ
ՀՈՂԱՄԱՐ






ՀԱՅԱՍՏԱՆԻ ՀԱՆՐԱՊԵՏՈՒԹՅՈՒՆ

ՎԿԱՅԱԿԱՆ

ԱՆՇԱՐԺ ԳՈՒՅՔԻ ՆԿԱՏԱՄԲ ԻՐԱՎՈՒՆՔՆԵՐԻ ՊԵՏԱԿԱՆ ԳՐԱՆՑՄԱՆ

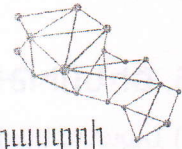

Կադաստրի կոմիտե

Սույն վկայականով հաստատվում է 25 սեպտեմբերի 2020 թվականին գույքի նկատմամբ իրավունքների պետական գրանցման միասնական մատյանում կատարված անշարժ գույքի նկատմամբ իրավունքի պետական գրանցումը հետևյալ տվյալներով.

1. ԳՐԱՆՑՎԱԾ ԻՐԱՎՈՒՆՔԻ ՍՈՒԲՅԵԿՏ(ՆԵՐ)

ՀՀ ԼՈՌԻ ՄԱՐԶԻ ԱԼԱՎԵՐԴԻ ՔԱՂԱՔԱՅԻՆ ՀԱՄԱՅՆՔ

2. ԱՆՇԱՐԺ ԳՈՒՅՔԻ ԳՏՆՎԵԼՈՒ ՎԱՅՐԸ ԵՎ ԱՆՎԱՆՈՒՄԸ

Մարզ Լոռի, համայնք Ալավերդի գյուղ Հաղպատ 11-րդ փողոց 12-րդ նրբանցք թիվ 8 հողամաս

3. ԳՐԱՆՑՄԱՆ ՀԱՄԱՐ ՀԻՄՔ ՀԱՆԴԻՍԱՑԱԾ ՓԱՍՏԱԹՂԹԵՐԸ

ՀՀ կառավարության 04.08.2005թ-ի թիվ 1457-Ն որոշում, Լոռու մարզ Ալավերդի համայնքի ղեկավարի 20.08.2020թ-ի թիվ 262-Ա որոշում

4. ՀՈՂԱՄԱՍԻ ԲՆՈՒԹԱԳՐԵՐԸ

Կադաստրային ծածկագիրը՝ 06-060-0214-0047

Մակերեսի չափը (հա)՝ 0.405

Նպատակային նշանակությունը՝ արդյունաբերության, ընդերքօգտագործման եւ այլ արտադրական նշանակության

Գործառնական նշանակությունը կամ հողատեսքը՝ Գյուղատնտեսական արտադրական օբյեկտների

Գրանցված իրավունքի տեսակը՝ ՍԵՓԱԿԱՆՈՒԹՅՈՒՆ

ՎԿԱՅԱԿԱՆ N 25092020-06-0034, գաղտնաբառ՝ LIZ8MNAEYHRP

Փաստաթղթի իսկությունը և վավերականությունը կարող է ստուգվել Կադաստրի կոմիտեի www.e-cadastre.am կայքէջի միջոցով

5. ՇԻՆՈՒԹՅՈՒՆՆԵՐԻ ԲՆՈՒԹԱԳՐԵՐԸ

- 1) Նպատակային նշանակությունը՝
- 2) Բնութագրերը ըստ առանձին շինությունների՝

Հ/Հ	Կադաստրային ծածկագիր	Տեսակ	Մակերես	Գրանցված իրավունքի տեսակ

Լրացուցիչ նշումներ և տեղեկություններ

Գրանցումը իրականացնող պաշտոնատար անձի անունը, ազգանունը՝ Տիգրան Պետրոսյան
Զբաղեցրած պաշտոնը՝ Լոռու մարզային ստորաբաժանման անշարժ գույքի ռեգիստր

ՎԱՅԱՎԱՆ N 25092020-06-0034, գաղտնաբառ՝ LIZ8MNAEYHRP

Փաստաթղթի իսկությունը և վավերականությունը կարող է ստուգվել Կադաստրի կոմիտեի www.e-cadastre.am կայքէջի միջոցով