



ԱՆՎԵՐԴԻ ՀԱՄԱՅՆՔԻ ԱՆՎԵՐԴԻ ՔԱՂԱՔԻ  
 ԿԱՌԱՅԱԿԱՆ ՏԱՐԱԾՔՈՒՄ ԳՐԱԿՈՂ, 06-002-0150-0001  
 ԾԵԾԿԱԳՐԻՑ ԱՌԱՂՋՆՑՎՈՂ ԲՆԱԿԱՎԱՅՐԵՐԻ  
 ՆՊՏԱՏԱԿԱՅԻՆ ՆՇԱՆԱԿՈՒԹՅԱՆ ԲՆԱԿԵԼԻ  
 ԿԱՌՈՒՑԱՊԱՏԱՐԱՆ 0.09173 ՀԱ ՄԱԿԵՐԵՍՈՎ  
 ՀՈՂԱՏԱՍԻ

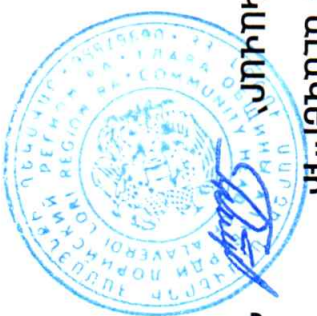


ՀԱՍՏԱՏՈՒՄ ԵՄ ԱՆՎԵՐԴԻ  
 ՀԱՄԱՅՆՔԻ ՂԵԿԱՎԱՐՈՂ  
 Դ. ՂՈՒՄԱՇՅԱՆ

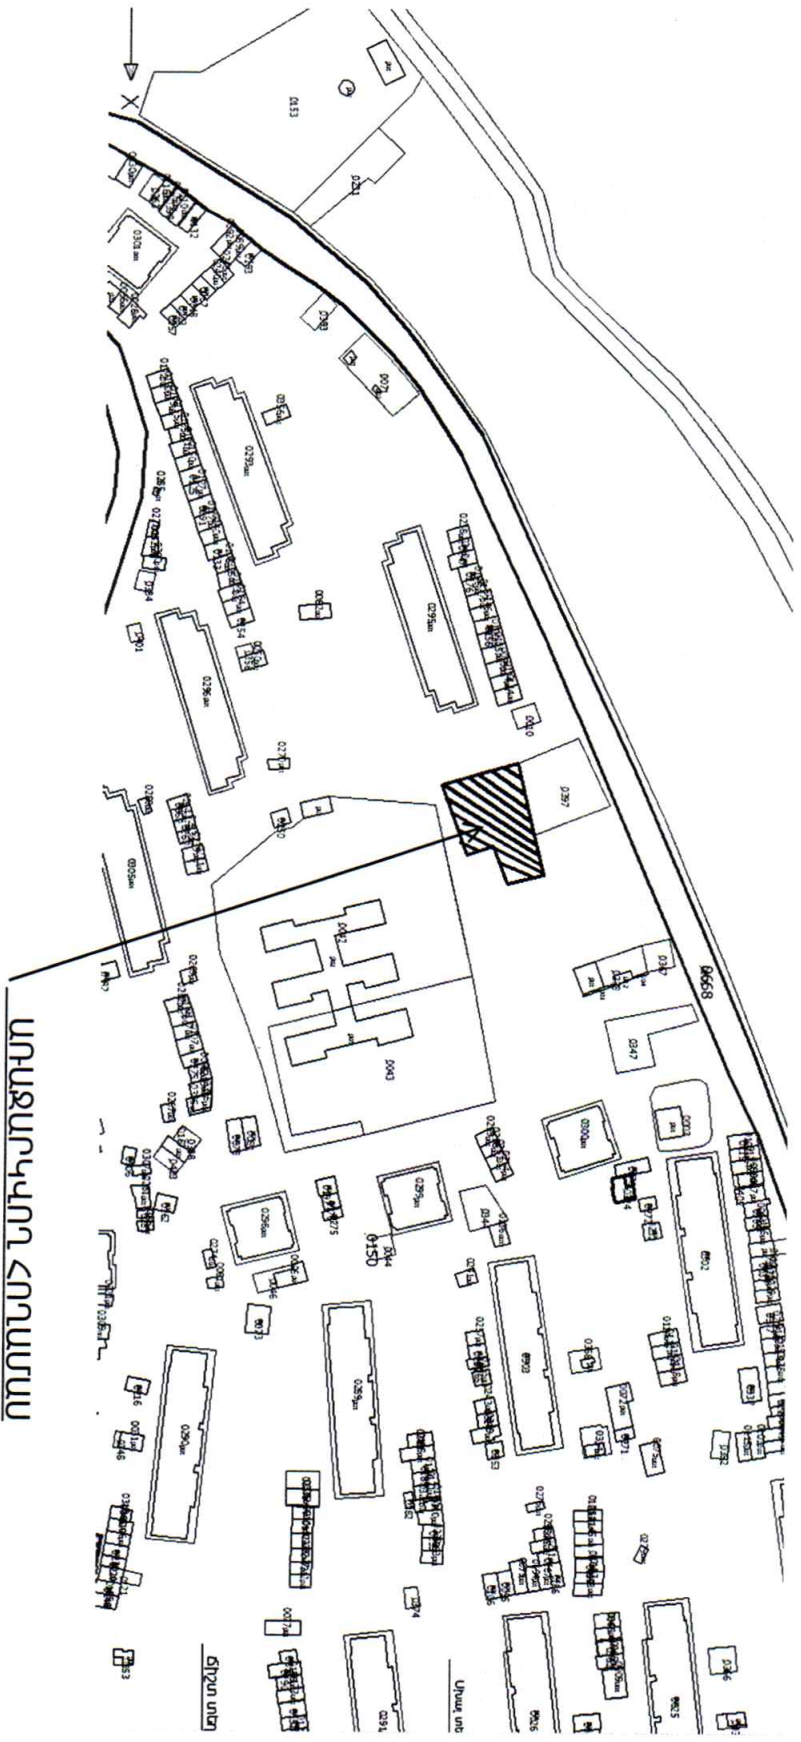


ԱՆԱԿԵՐԴԻ ՀԱՄԱՅՆՔԻ ԱՆԱԿԵՐԴԻ ՔԱՂԱՔԻ  
 ԿԱՐԶԱԿԱՆ ՏԱՐԱԾՔՈՒՄ ԳՏԵՎՈՂ, 06-002-0026-0053  
 ԾԱԾԿԱԳՐԻՑ ԱՌԱՆՁՆԱՑՎՈՂ ԲՆԱԿԱՎԱՅՐԵՐԻ  
 ՆՊԱՏԱԿԱՅԻՆ ՆՇԱՆԱԿՈՒԹՅԱՆ ԲՆԱԿԵԼԻ  
 ԿԱՌՈՒՅԱՊԱՏՄԱՆ 0.00209 ՀԱ ՄԱԿԵՐԵՄՈՎ  
 ՀՈՂԱՄԱՍԻ  
 ԳԼԽԱՎՈՐ ՀԱՏԱԿԱԳՐԻԾ Մ 1:1000

ՀԱՏԱՏՈՒՄ ԵՄ ԱՆԱԿԵՐԴԻ  
 ՀԱՄԱՅՆՔԻ ՂԵԿԱՎԱՐԻ  
 Դ. ԴՈՒՄՄԱՇՅԱՆ

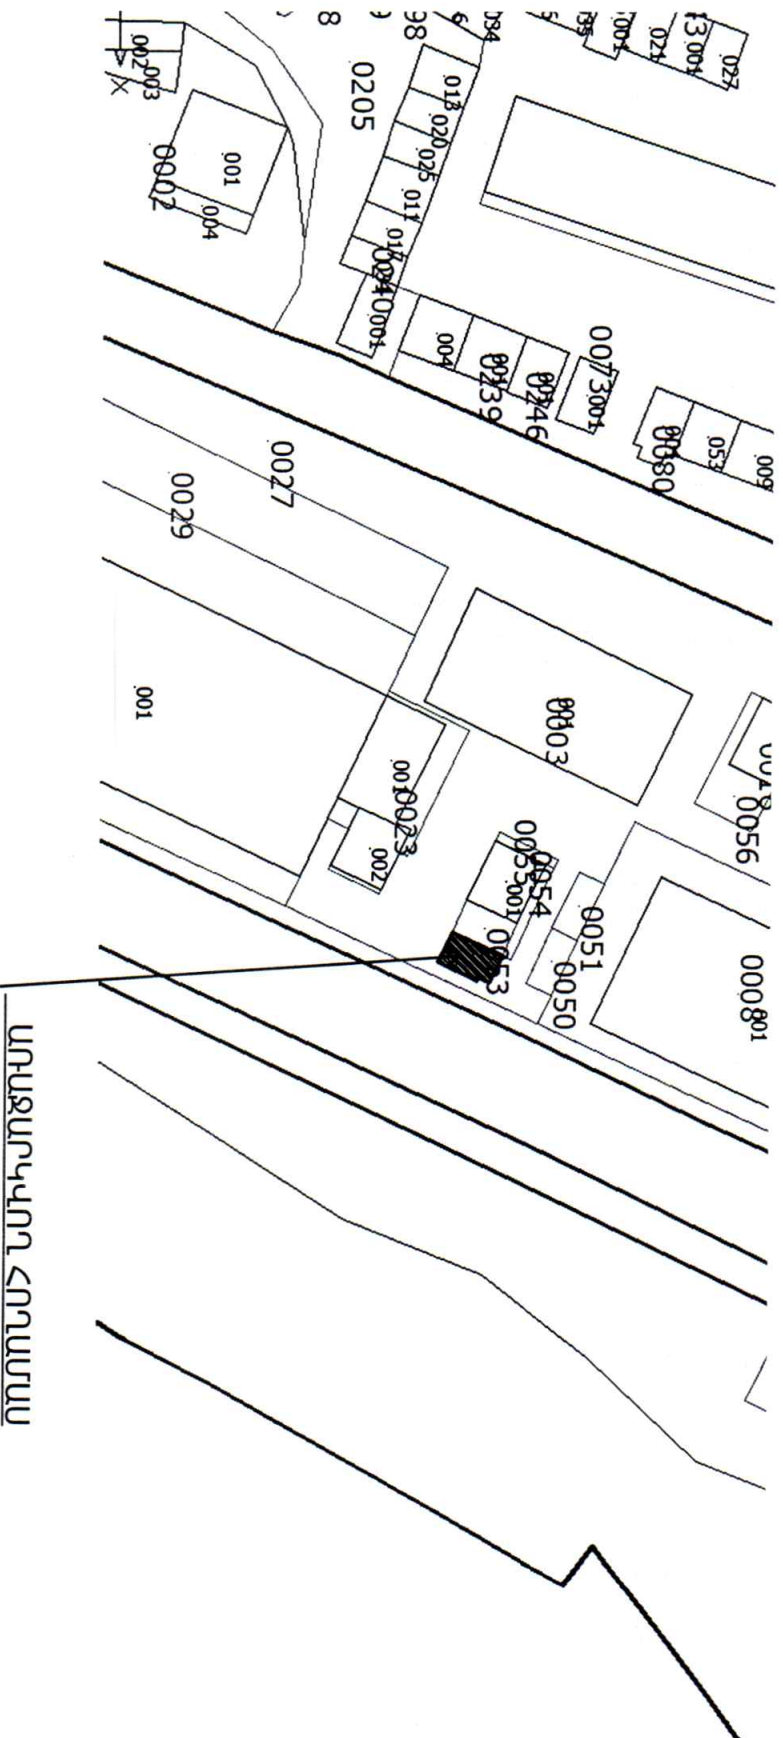



ՈՒՐԱՆՆԵՐ ԵՎ ԿԱՐԿԱՆՈՒՄ

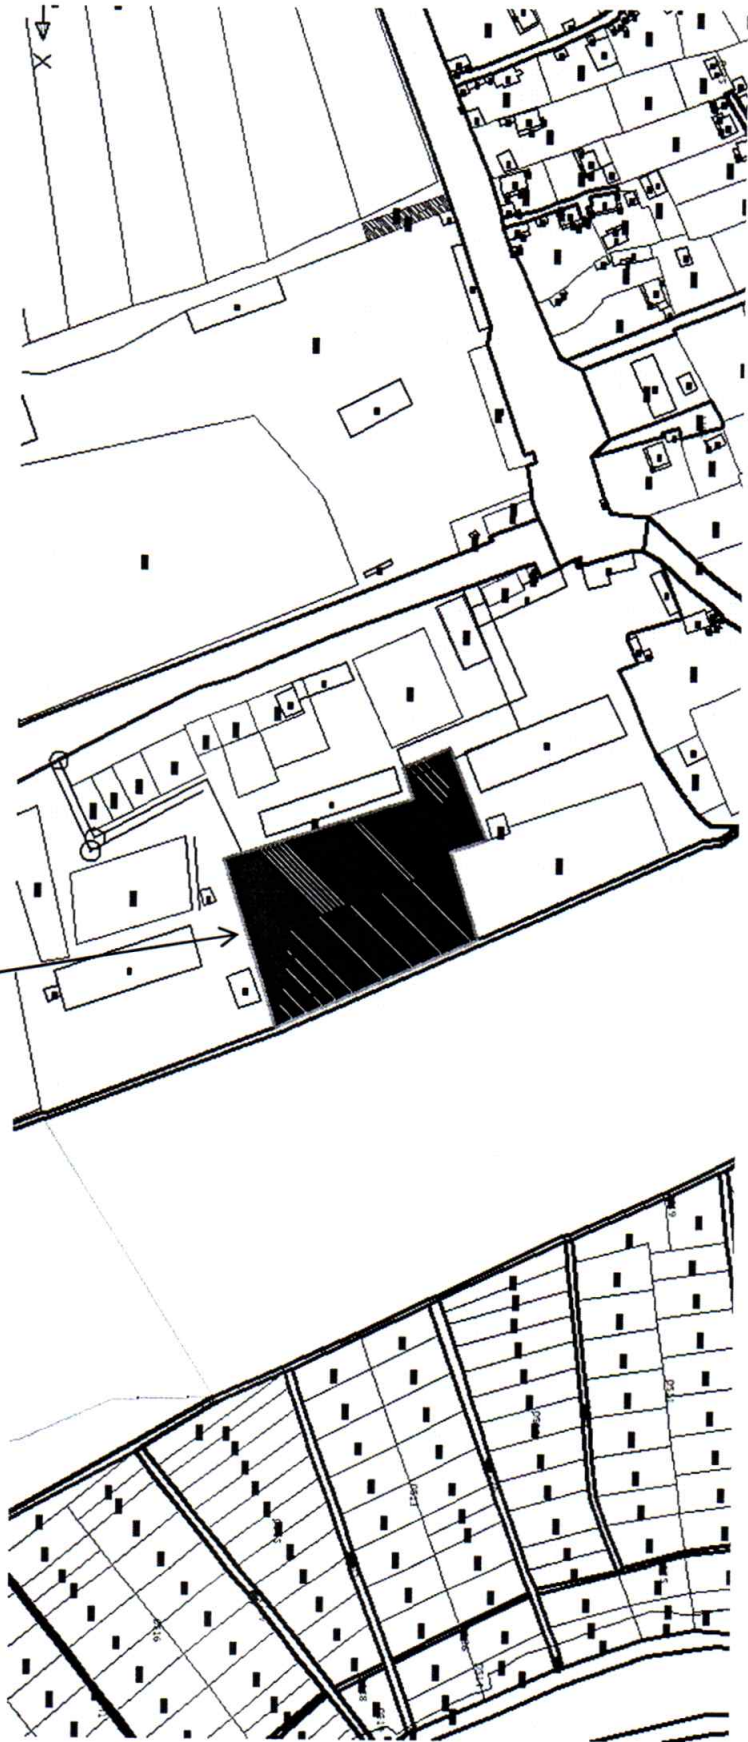


ԱՆԱԿԵՐԴԻ ՀԱՄԱՅՆՔԻ ՕԶՈՒՆ ԳՅՈՒԿԻ ԿԱՐԿԱՆՈՒՄԻ  
ՏԱՐԱԾՔՈՒԿ ԳՏՆԿՈՂ, 06-112-0460-0001 ԾԵՄԵԱՍԳՐԻՑ  
ԱՌԱՆՁՆԱԶԿՈՂ, ԱՐԴՅՈՒՆԱԲԵՐՈՒԹՅԱՆ, ԸՆԴԵՐՔՕԳ-  
ՏԱԳՈՐԾԵՐԱՆ ԵՎ ԱՅՆ ԱՐՏԱԴՐԱԿԱՆ ՆՊԱՏԱԿԱՆՈՒՄԻ  
ՆՇԱՆԱԿՈՒԹՅԱՆ, ԳՅՈՒՂԱՏՆԱՏԻՄԱԿԱՆ ՄԱՏԱԴՐԱԿԱՆ  
ՕԲՅԵԿՏՆԵՐԻ 1.0561 ՀԱՄԱԿԵԲԵՍՏԻ ՀՈՂԱՌԱՄԱՍԿԻ  
ՓԼԱՆԿՄԱՆ ՍԿԱՅԱԿՔԻԾ Մ 1:1000



ՀԱՄԱՅՆՔԻ ՆԵԿԱԿԱՆՈՒՄ  
ՀԱՏԱՏՈՒԹՅԱՆ ԱՆԱԿԵՐԴԻ  
ՊԵՏԱԿԱՆՇԱՐՄԱՆ

ՈՒՌՈՒՆՏԱՆԻԿԱՅԻՆ

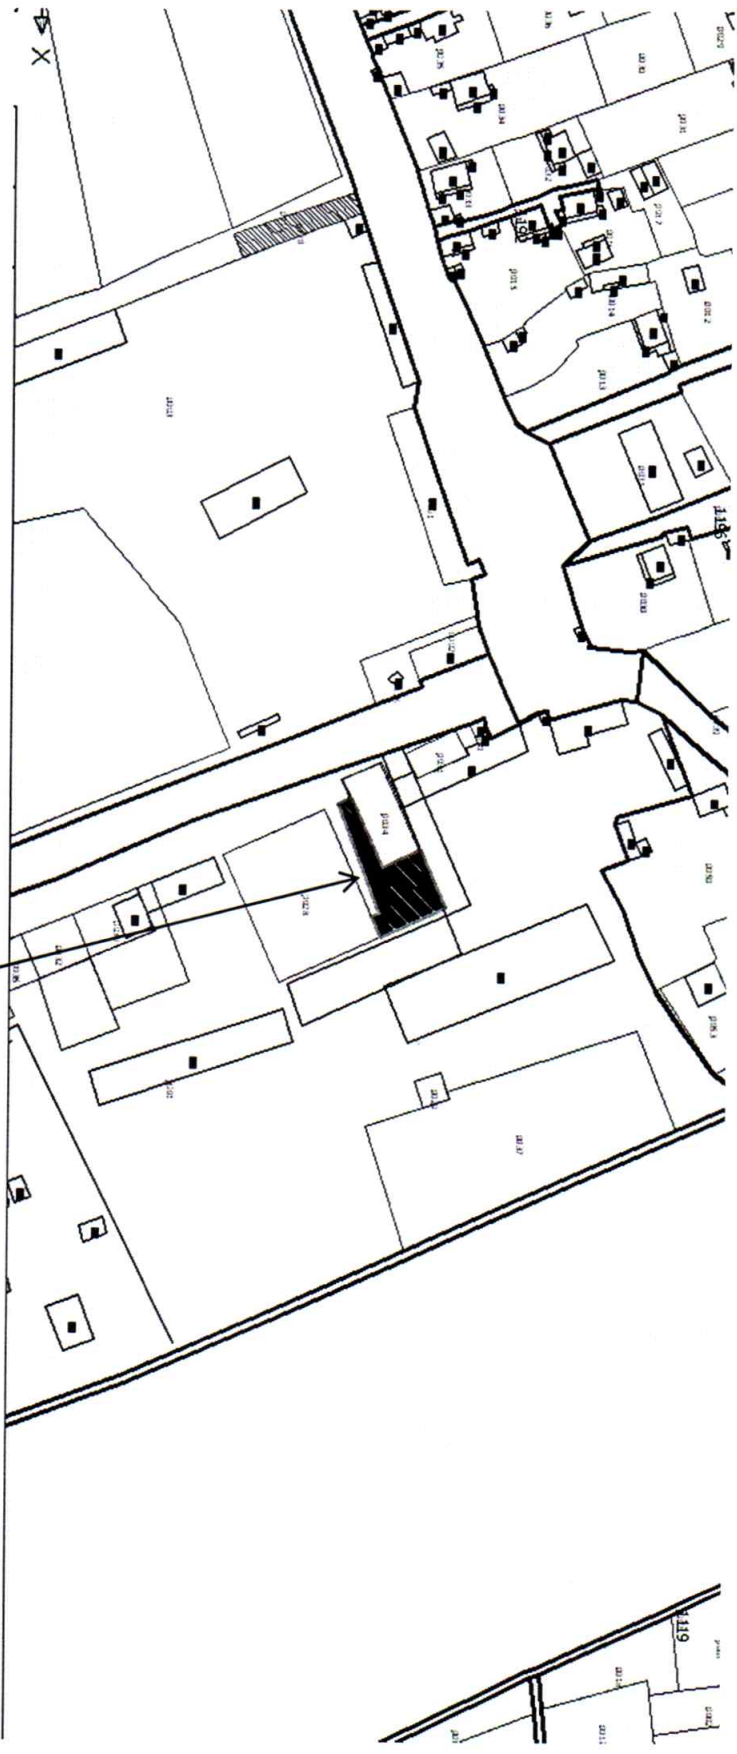

ԱՆՎԵՐԴԻ ՀԱՄԱՅՆՔԻ ՕՁՈՒՆ ԳՅՈՒԴԻ ԿԱՐԶՈՒՄԻ ԱՏԱԾՔՈՒՄ ԳՏՆԱԿՈՂ, 06-112-0460-0001 ԵՄ ԵՎԵԿԱԳՐԻՑ ԱՌԱՆՋՆԱՅԿՈՂ, ԱՐԴՅՈՒՆԱԲԵՐՈՒԹՅԱՆ, ԸՆԴԵՐՔՕԳՏԱԳՈՐԾԻՄ ԱՎ ԱՅՆ ԱՐՏԱԴՐԱԿԱՆ ՆՊԱՏԱԿԱՅԻՆ ՆՇԱՆԱԿՈՒԹՅԱՆ, ԳՅՈՒՆԱՏՆՏԵՄԱԿԱՆ ԱՐՏԱԴՐԱԿԱՆ ՕԲՅԵԿՏՆԵՐԻ 0.0697 ՀԱՄԱԿԵՐԲԱԿՆԱԿԱՆ ՎԵՐԱԿԱՎՈՐ ՀԱՏԱԿԱԳԻԾ Մ 1:1000



ՀԱՏԱՏՈՒՄ ԵՄ ԱՆՎԵՐԴԻ  
 ՀԱՄԱՅՆՔԻ ՆԵԿԱԿԱՆՈՒՄ  
 Դ. ՆՈՒՄԱՆՅԱՆ