


ԱՆԱԿԵՐԴԻ ՀԱՄԱՅՆՔԻ ԱՆԱԿԵՐԴԻ ՔԱՂԱՔԻ 06-002-0001-0088 ԾԱՆԿԱԳՐՈՎ 9,8 ՔԱ
 ՄԱԿԵՐԵՄՈՎ ՀՈՂԱՄԱՍԻ ԳԻՆԱԿՈՐ ՀԱՏԱԿԱԳԻԾ Մ 1:1000

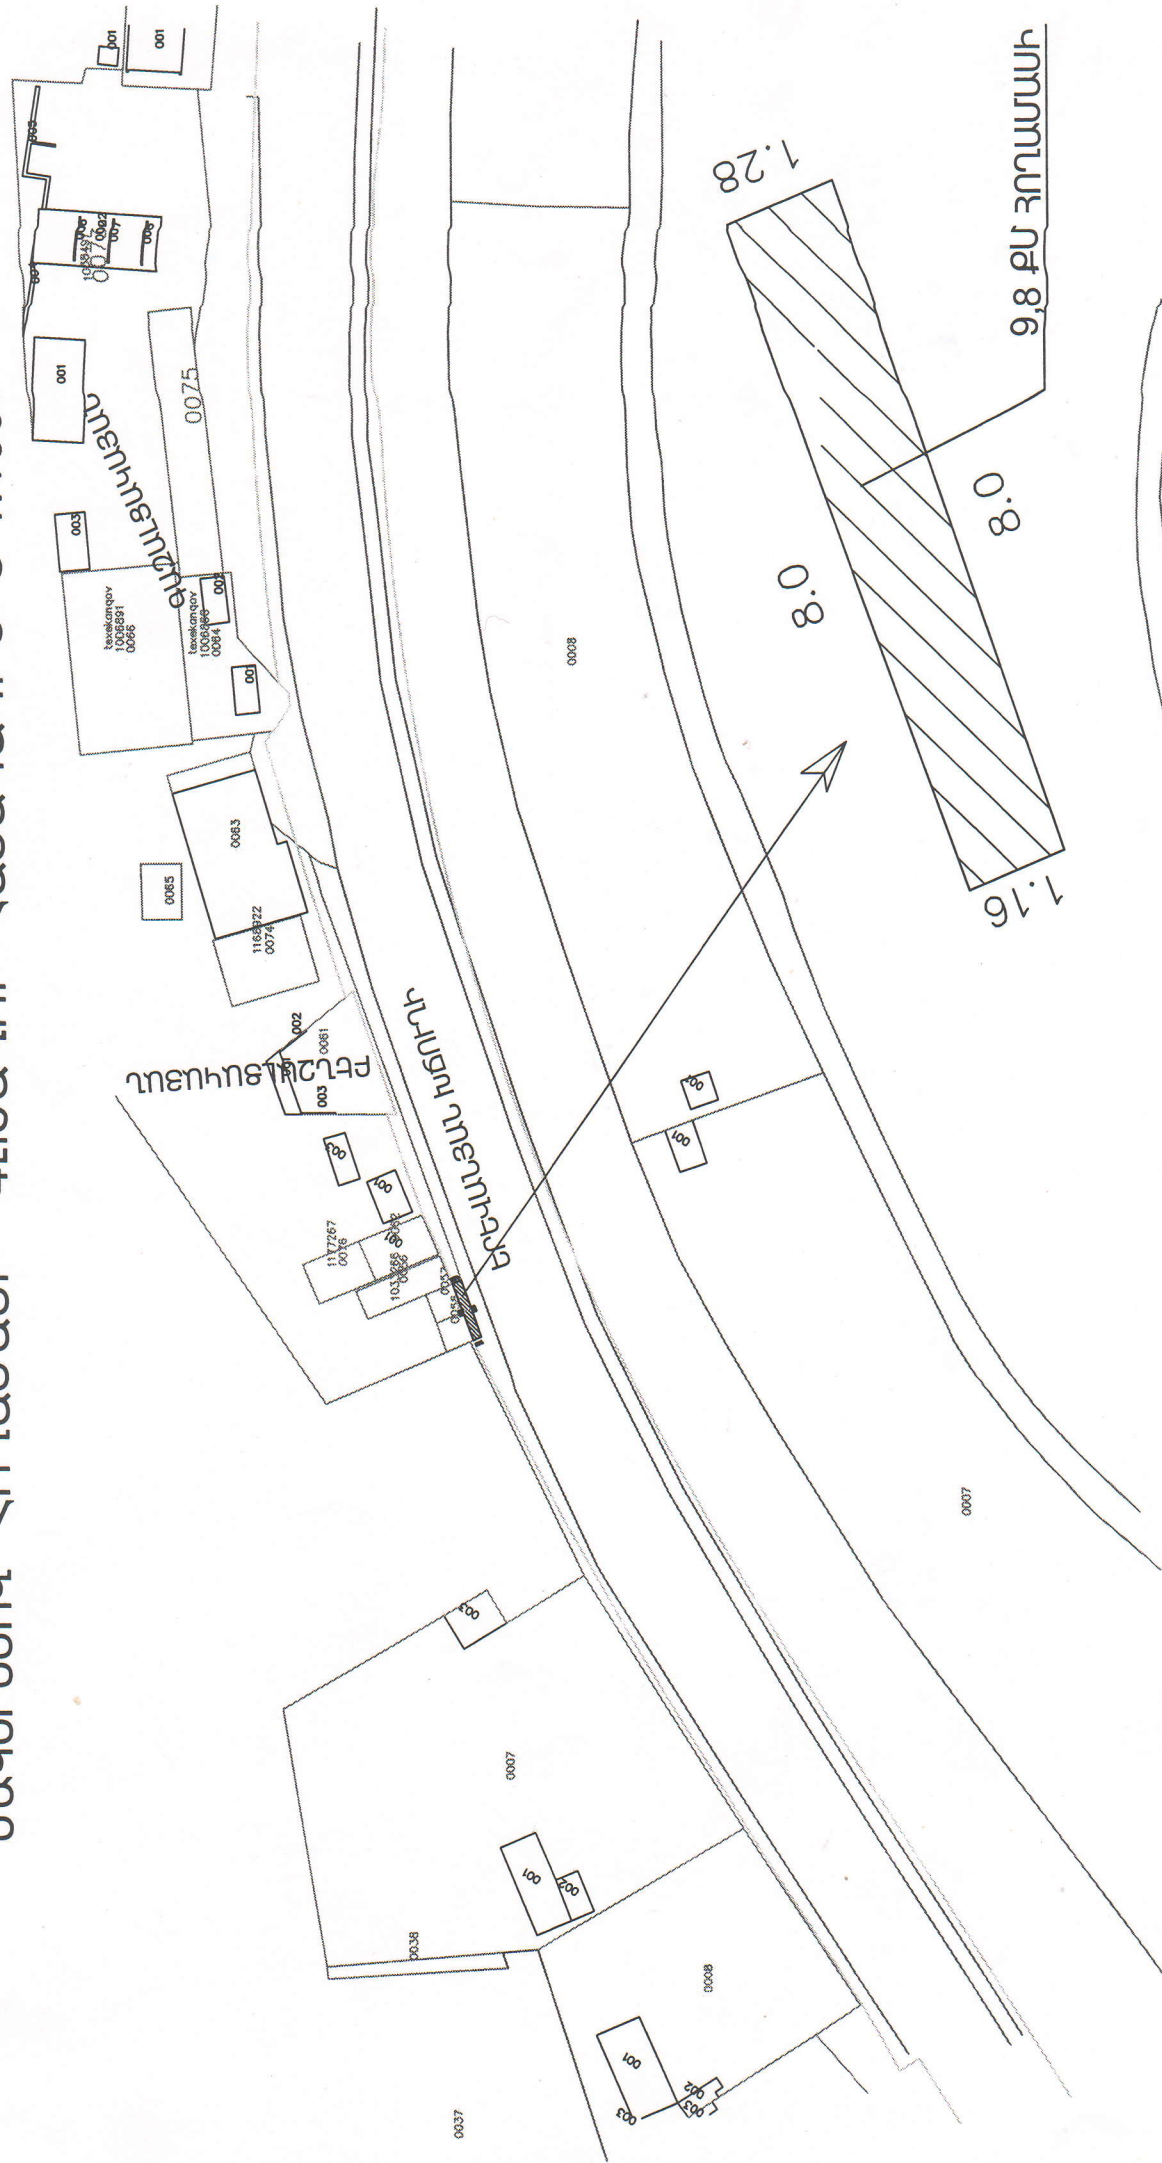

— ԱՄՈՋԱՐԿՈՐ ՀՈՒՄՄԱՆ

ՔԱՂԱՔԻ ԿԱՌԱՅՈՒՄՈՒԹՅԱՆ ԳՅՈՒՂԱՆՆԵՄՈՒԹՅԱՆ և
 ԲՆԱԿԱՐԿՈՒԹՅԱՆ ԲԱԺԻ ԱՊՈՋԱՏՈՐ ՄԱՄԼԱԳԵՏԻ
 ԱՌՇԱՆԱԿԱՏՈՐ
 Յ. ՆԱԶԱՐՅԱՆ