

Ա Ղ Յ ՈՒ Ս Ա Կ

ԱԼԱՎԵՐԴՈՒ ՀԱՄԱՅՆՔԱՅԻՆ ՍԵՓԱԿԱՆՈՒԹՅՈՒՆ ՀԱՄԱԿՈՂ ԲՆԱԿԱՎԱՅՐԵՐԻ ԲՆԱԿԵԼԻ ԵՎ ՀԱՄԱՐԱԿԱԿԱՆ ԿԱՌՈՒՑԱՊԱՏՄԱՆ ՆՇԱՆԱԿՈՒԹՅԱՆ ՀՈՂԱՄԱՍԵՐԻ ԱՃՈՒՐԴ-ՎԱՃԱՌՔԻ


Լուս	Անվանումը	Գտնվելու վայրը	Ծածկագիրը	Մակերեսը /քմ/	Նպատակային նշանակությունը	Հողատեսք	Գործարանական նշանակությունը	Մեկնարկային գինը	Սահմանափակումները
1.	Ավտոտնակ կառուցելու համար	Ջորավար Անդրանիկ փողոցի հարավային մաս	06-002-0038-0005	24.0	Բնակավայրերի	-	Բնակելի կառուցապատման	72000 դրամ	չկա
2.	Հասարակական օբյեկտ կառուցելու համար	Սանտին Սարիարթ թաղամասի Գալի փողոցի հարավային մաս	06-002-0151-001	36.0	Բնակավայրերի	-	Հասարակական կառուցապատման	144000 դրամ	չկա
3.	Հասարակական օբյեկտ կառուցելու համար	Թումանյան փողոցի արևմտյան մաս	06-002-0025-0002	33.6	Բնակավայրերի	-	Հասարակական կառուցապատման	168000 դրամ	չկա

ՔԱՂԱՔԱՇԻՆՈՒԹՅԱՆ, ԳՅՈՒԴԱՏՆՏԵՍՈՒԹՅԱՆ ԵՎ ԲՆԱԿԱՎԱՅՐԵՐԻ ԲՆԱԿԵԼԻ ԵՎ ՀԱՄԱՐԱԿԱԿԱՆ ԿԱՌՈՒՑԱՊԱՏՄԱՆ ՆՇԱՆԱԿՈՒԹՅԱՆ ԿԱՌՈՒՑԱՊԱՏՄԱՆ ԿԵՆՏՐԱԼ ԿԱՌԱՍԱՐՈՒՄԻ ՊԵՏՏՈՆԱԿԱՏԱՐ՝



Վ. ՄԻՆԱՍՅԱՆ

ԱՆԱԿԵՐԴԻ ԲԱՂԱՔԻ ՉՈՐԱԿԱՐ ԱՆԴՐԱՆԻԿ ՓՈՂՈՑԻ ԳՈՂՈՑԻ ԶԱՐԱԿԱՅԻՆ ՄԱՍՈՒՄ ԱԿՏՈՏՆԱԿ ԿԱՌՈՒՑԵԼՈՒ ՀԱՄԱՐ ԱՌԱՋԱՐԿԿՈՂ 24.0 ԲՄ ՄԱԿԵՐԵՏՈՎ ՀՈՂԱՄԱՍԻ ԳԼԽԱԿՈՐ ՀԱՏԱԿԱԳԻԾ Մ 1:1000

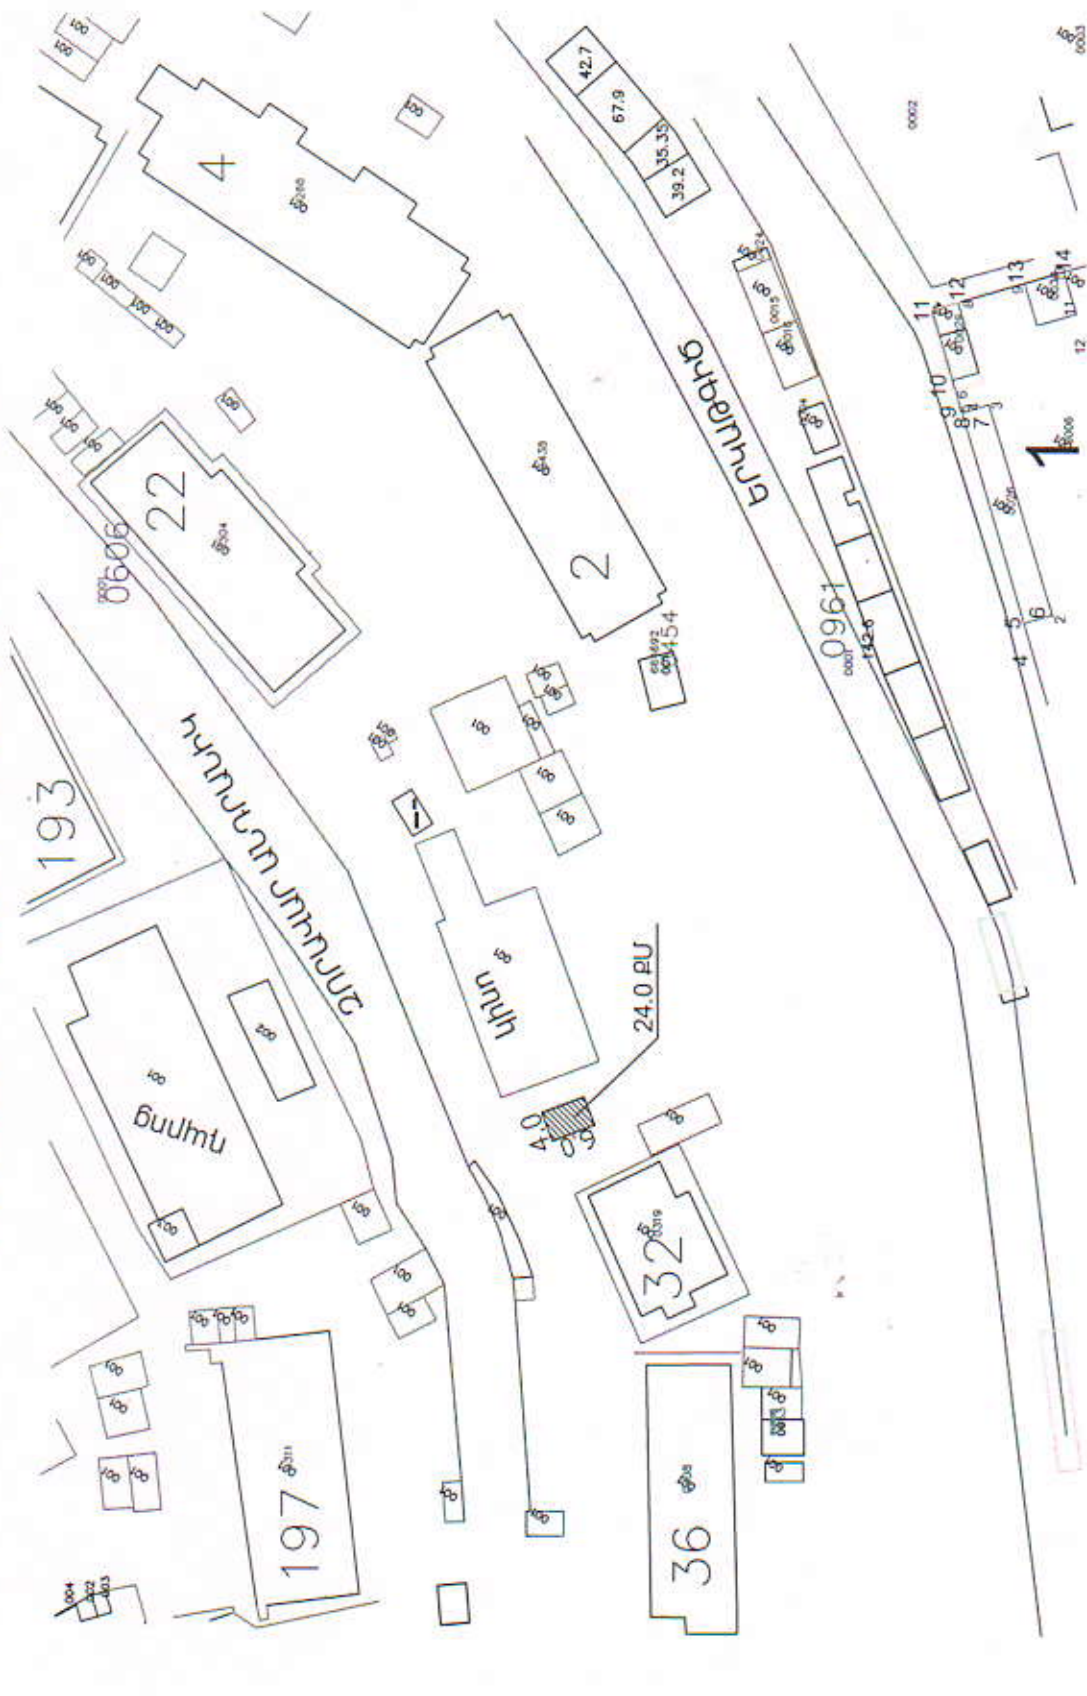


ԱՌԱՋԱՐԿԿՈՂ
ՀՈՂԱՄԱՍ



ՔԱՂԱՔՆԻՏՈՒԹՅԱՆ ԳՅՈՒՂԱՏՆՏՈՒԹՅԱՆ Ա
ԲՆԱԴԱՐԱԴԱՆՈՒԹՅԱՆ ԲԱԺԻՆ ԱՌԱՋԱՐ ԽԱՏԱԳԵՏԻ
ՊԱՇՏՈՆԱԿԱՏԱՐ Գ. ՆԱԶԱՐՅԱՆ

ԱՆԼԱՎԵՐԴԻ ՀԱՄԱՅՆՔՆԵՔԻ ԱՆԼԱՎԵՐԴԻ ԲԱՐՈՒՄԻ ԲԱՐՈՒՄԻ ԱՄՐԱՅԱՐԹ ԹԱՂԱՄԱՍ ԳԱՅԻ ՓՈՂՈՑԻ ՀԱՐԱԿԱՅԻՆ ՄԱՍՈՒՄ ՀԱՄԱՐԱԿԱԿԱՆ ՕԲՅԵԿՏ ԿԱՌՈՒՑԵԼՈՒ ՀԱՄԱՐ ԱՌԱՋԱՐԿԿՈՂ 36,0 ՔՄ ՄԱԿԵՐԵՍՈՎ ՀՈՂԱՄԱՍԻ ԳԼԽԱԿՈՐ ՀԱՏԱԿԱԳԻԾ Մ 1:1000


0297

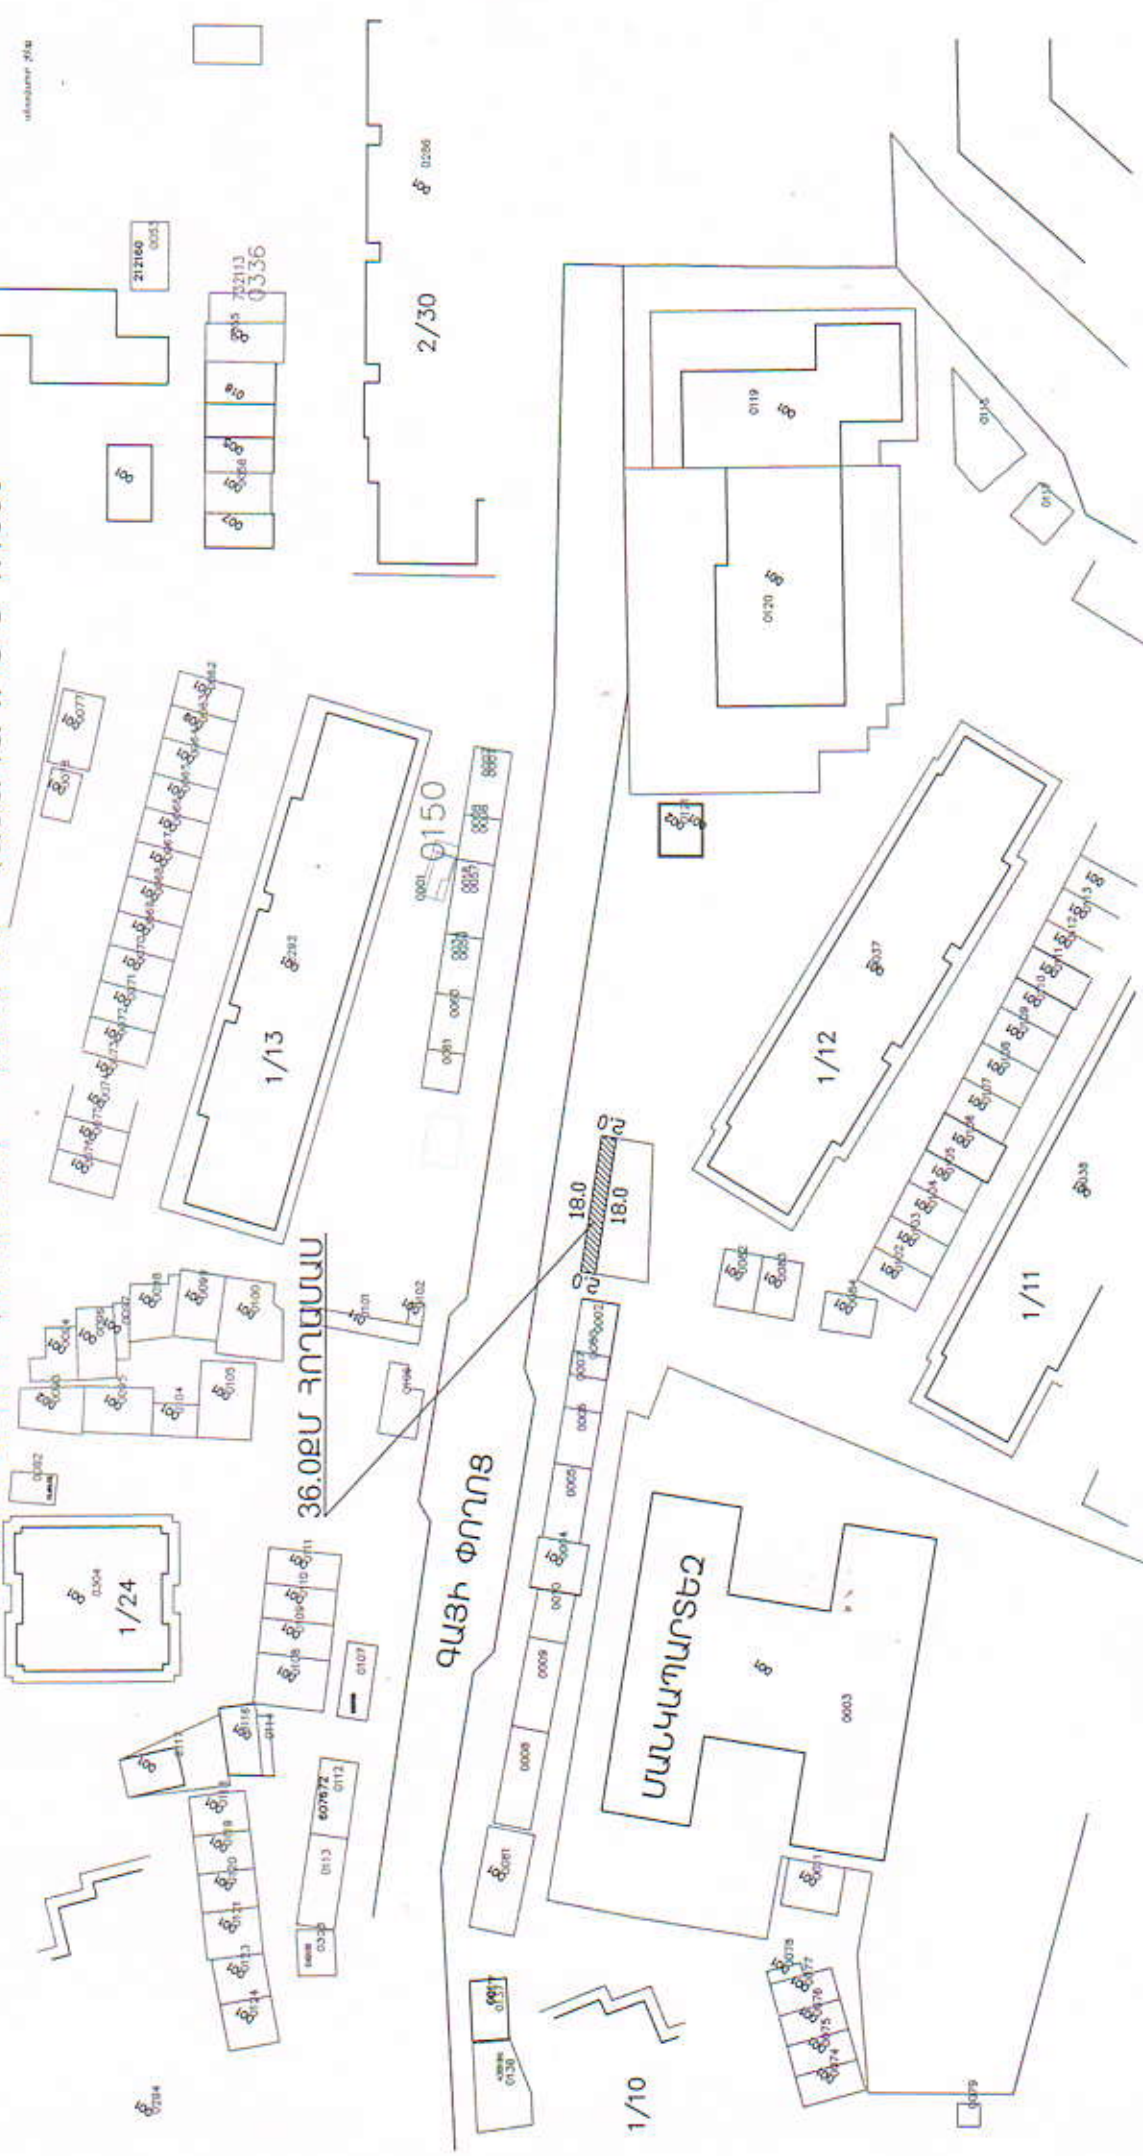

ԱՌԱՋԱՐԿԿՈՂ
ՀՈՂԱՄԱՍ

ՔԱՐԱԲԱՆԱՍԿԱՆՍԱՐ ԳՅՈՒՂԱՆՏԵՍՈՒԹՅԱՆ և
ԲՆԱԿԱՅԱՐԱՆՈՒԹՅԱՆ ԲԱԺԻՆ ԱՌԱՋԱՆՍԱՐ ՄԱՍՆԱԳԵՏԻ
ՊԱՇՏՈՆԱԿԱՆՍԱՐ Գ. ՆԱԶԱՐՅԱՆ

ԱՆԱԿԵՐԴԻ ՀԱՄԱՅՆՔԻ ԱՆԱԿԵՐԴԻ ԶԱՂԱՔԻ ԹՈՒՄԱՆՅԱՆ ՓՈՂՈՑԻ ԱՐԵՎԱՏՅԱՆ ՄԱՍԻՄ ՀԱՄԱՐԱԿԱԿԱՆ ՕՐՅԵԿՏ ԿԱՌՈՒՑԵԼՈՒ ՀԱՄԱՐ ԱՌԱՋԱՐԿՎՈՂ 33.6ԲՄ ՄԱԿԵՐԵՍԿ ՀՈՂԱՄԱՍԻ ԳԼՈՒԿՈՐ ՀԱՏԱԿԱԳԻԾՄ 1:1000

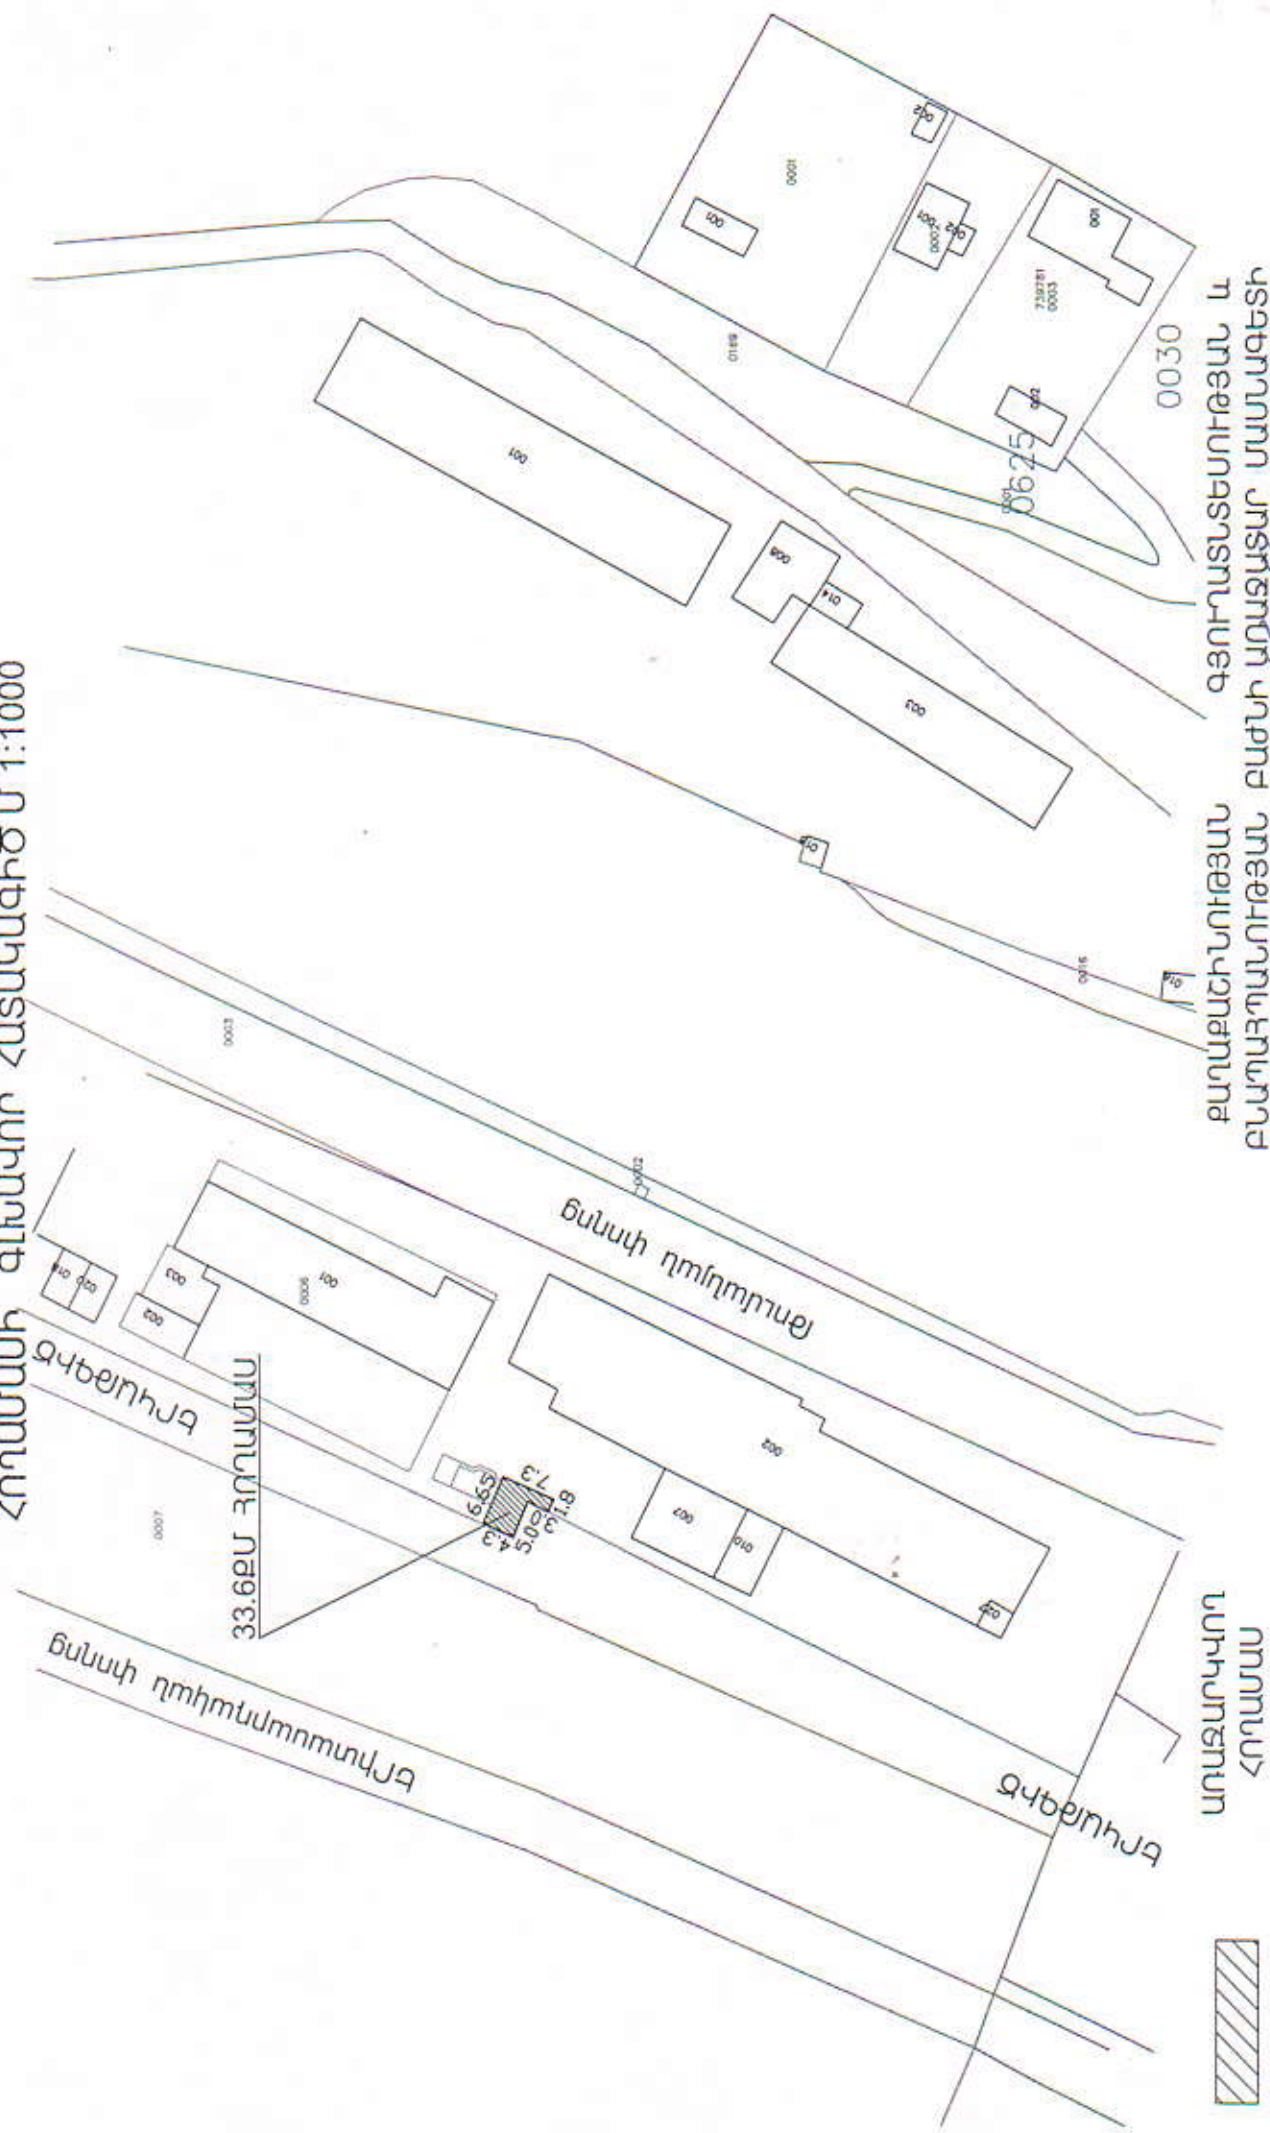

ՔԱՂԱՔԱՇԻՄՈՒԹՅԱՆ ԳՅՈՒՐԱՏՆՏԵՍՈՒԹՅԱՆ և ԲՆԱԿԱՐԴՄԱՆՈՒԹՅԱՆ ԲԱԺԻ ԱՌԱՋԱՐ ԿԱՌԱՐԱՐՆԵՐԻ ՊԱՇՏՈՆԱԿԱՏԱՐ
 Գ. ՆԱԶԱՐՅԱՆ