

Բնակավայրերի հասարակական կառուցապատման նշանակության հողամասի աճուրդ վաճառք

Լոտ	Անվանումը	Գտնվելու վայրը	Շածկա գիրքը	Մակերեսը	Նպատակային նշանակությունը	Հողատեսք	Գործառնական նշանակությունը	Մեկնարկային գինը	Մահման ավակումներ
1.	Հասարակական օբյեկտ կառուցելու	Երևանյան խճուղի N 4/15-1	06-002-0629-0001-ից	252.5	Բնակավայրերի հասարակական	-	Այլ հողատեսք	1010000 դրամ	չկա


Քաղաքաշինության գյուղատնտեսության
և բնապահպանության բաժնի գլխավոր
մասնագետի պաշտոնակատար



Վ.Ս.Մինասյան

ԱՆԱԿԵՐԴԻ ՀԱՄԱՅՆՔԻ ԱՆԱԿԵՐԴԻ ՔԱՂԱՔԻ ԵՐԵՎԱՆԱՅՆ ԽՃՈՐՈՒՐ
ՀԱՐԱԿԱՅԻՆ ՄԱՍՈՒՄ ԱԿՏՈԳԱՋԱՆՏԱԿԱՅԱՆԻ ՀԱՐԵՎԱՆՈՒԹՅԱՄԲ
252.5ՔՄ ՄԱԿԵՐԵՍՈՎ ՀՈՂԱՄԱՍԻ ԳԼԽԱՎՈՐ ՀԱՏԱԿԱԳԻԾ ԾԱՃԱԳԻՐ

06-002-0629-0001-ԻՑ

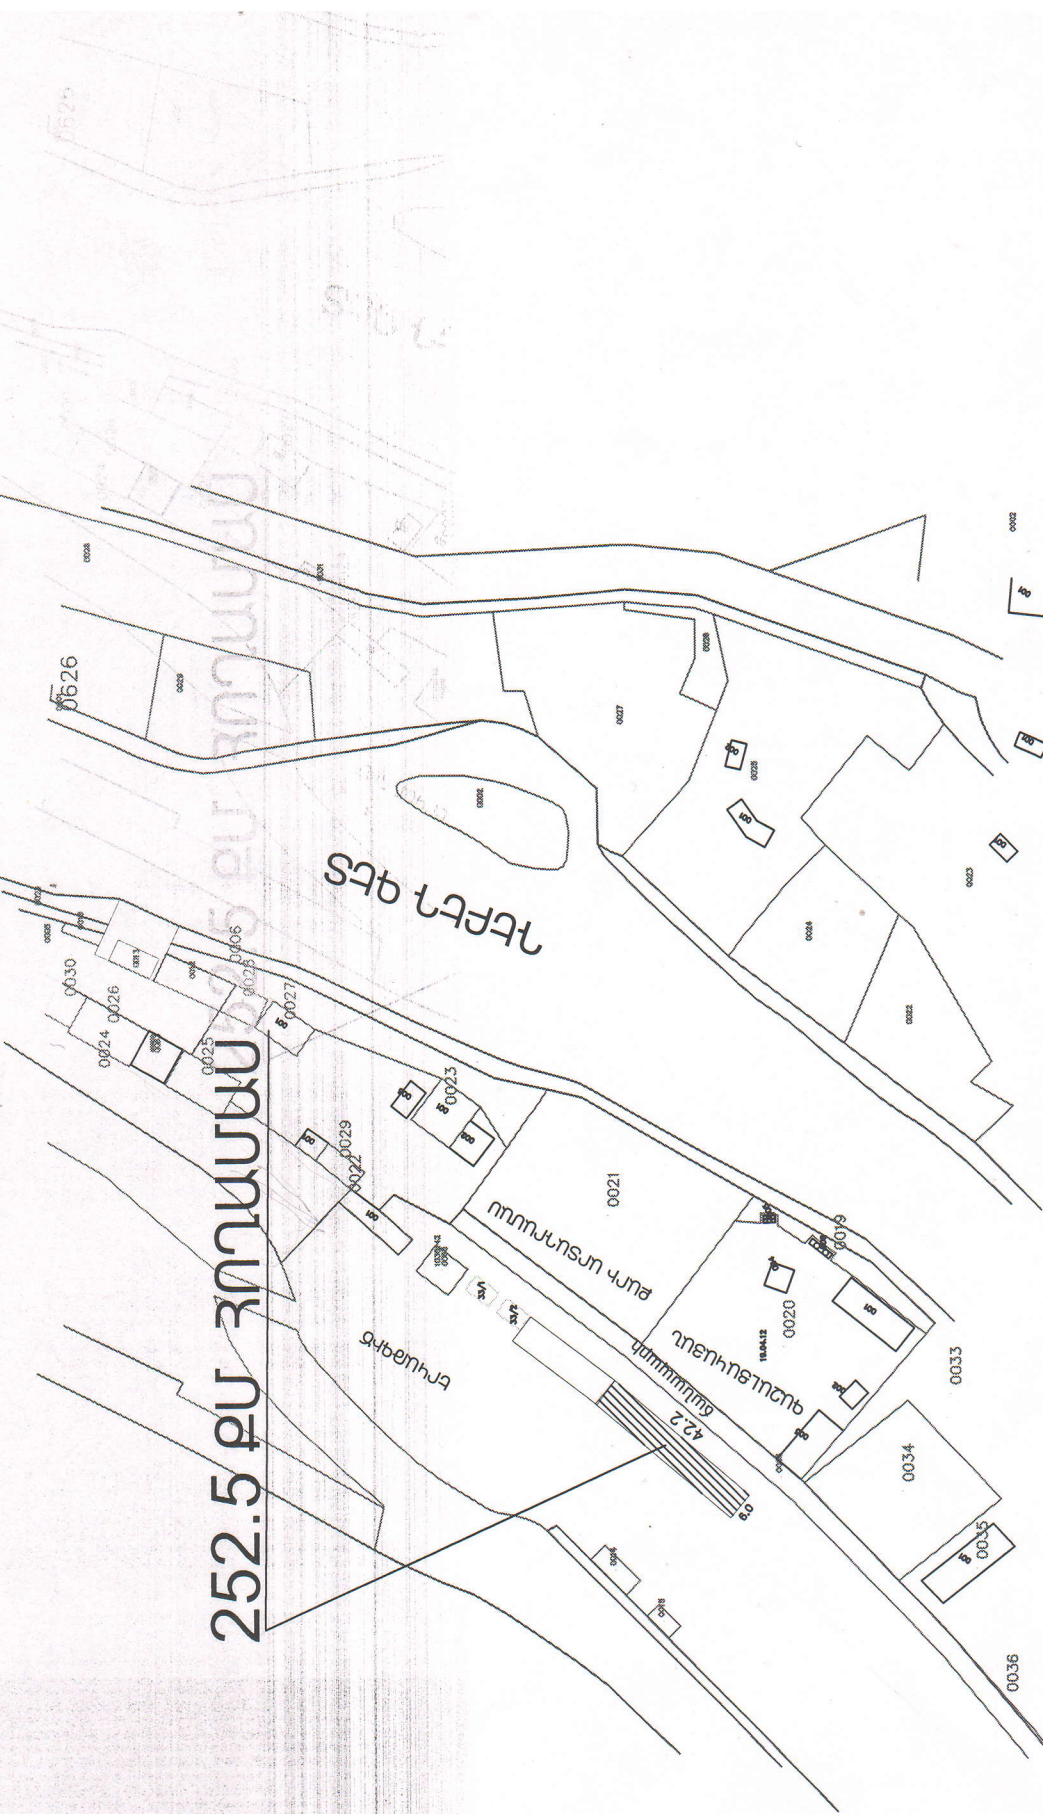

ԱՌՋԱՐԿՎՈՐ
ՀՈՂԱՄԱՍ

ՔԱՂԱՔԱՇԻՆՈՒԹՅԱՆ ԳՅՈՐԱՏՆՏՈՒԹՅԱՆ և
ԲՆԱԴՐՊԱՆՈՒԹՅԱՆ ԲԱԺԻ ԱՌՋԱՍԱՐ ՄԱՍՆԱԳԵՏԻ
ՊԱՏՆՈՒԱԿԱՍԱՐ Զ. ՆԱԶԱՐՅԱՆ