


ԱՆԱԿԵՐԴԻ ՀԱՄԱՅՆՔԻ ՀԱՂՊԱՏ ԳՅՈՒՂԻ ԿԱՐԶԱԿԱՆ ՏԱՐԱԾՔՈՒՄ ԳՏԱԿՈՂ 06-060-0226 -
ԹԱՂԱՄԱՍԻ ԾԱԾԿԱԳՐՈՒՄ ԻՆՔՆԱԿԱՆ ԿԱՌՈՒՑՎԱԾ ԾԱՇԱՐԱՆԻ ՉԲԱՂԵՑՐԱԾ 0,0703 ՀԱ
ՀՈՂԱՄԱՍԻ ԳԼՍԱԿՈՐ ՀԱՏԱԿԱԳԻԾՄ 1:1000

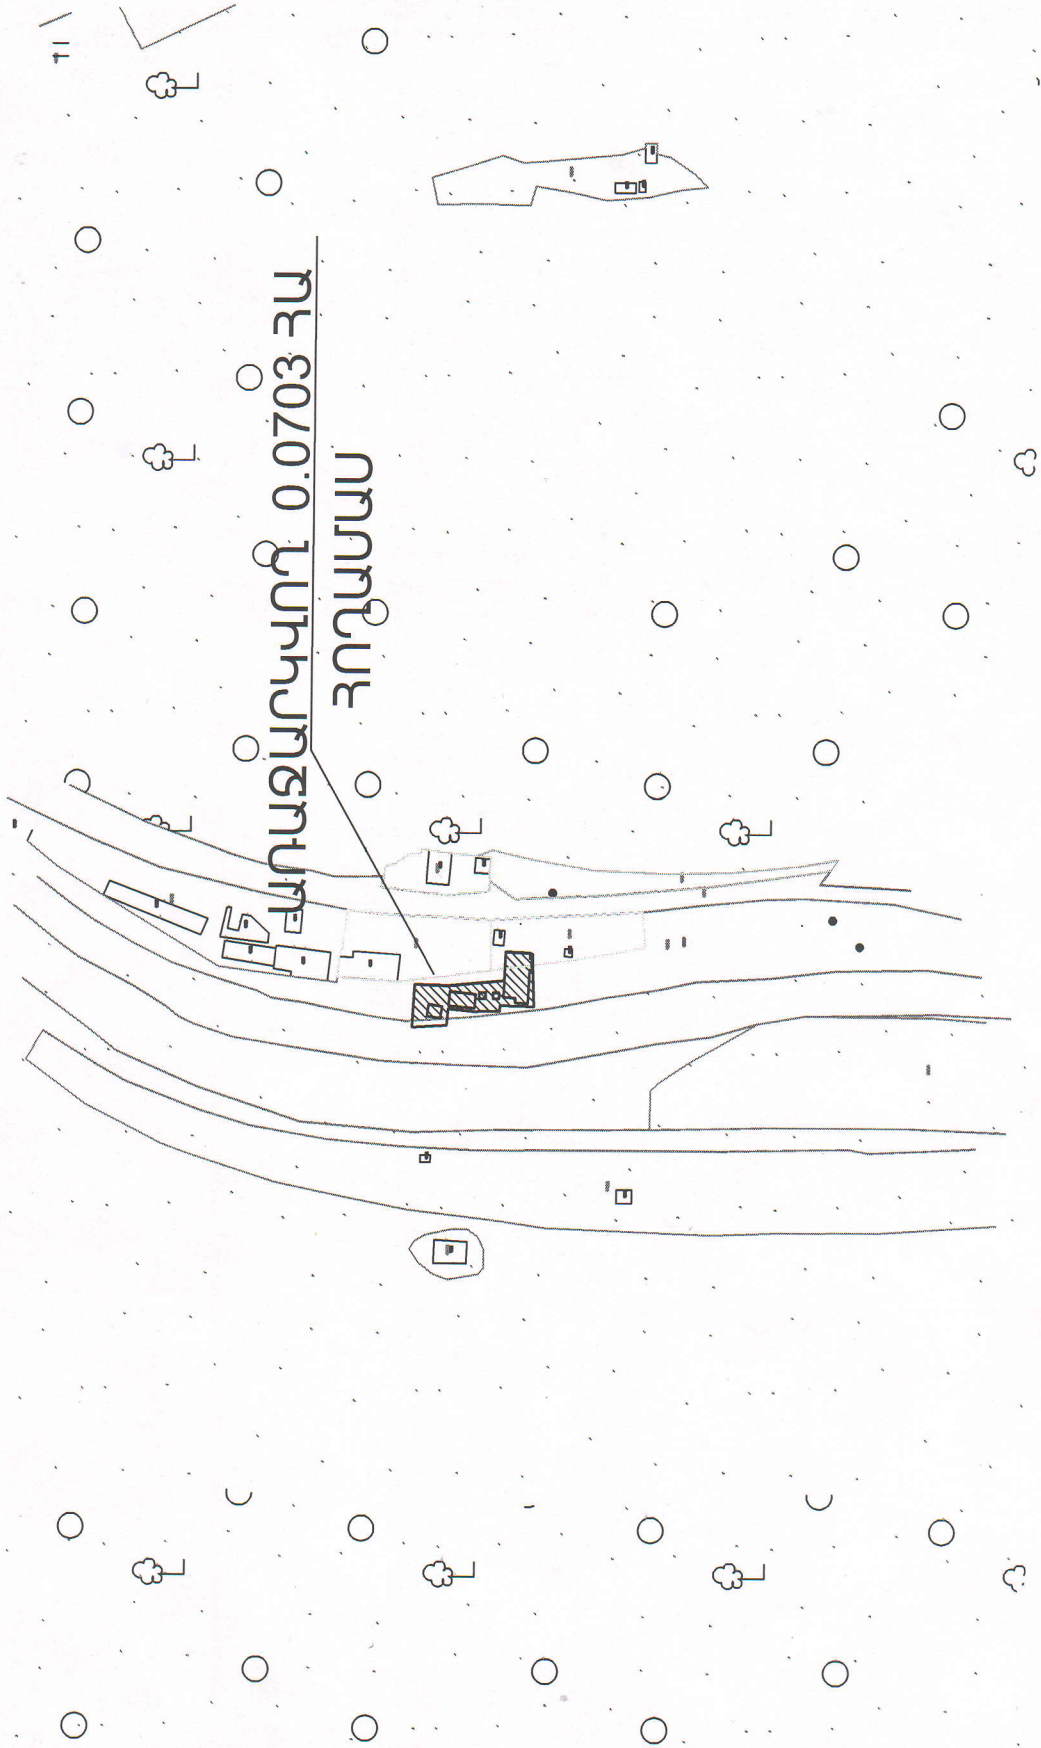

ԱՌԱՋԱՐԿՎՈՐ
ՀՈՂԱՄԱՍ

ՔՈՂԱՔԱՇԻՆՈՒԹՅԱՆ, ԳՅՈՒՂԱՏՆՏԵՍՈՒԹՅԱՆ և
ԲՆԱԴԱՐՊԱՆՈՒԹՅԱՆ ԲԱԺԻ ԳԼՍԱԿՈՐ ՄԱՍՆԱԳԵՏԻ
ՊԱՇՏՈՆԱԿԱՏԱՐ Հ.ՆԱԶԱՐՅԱՆ